



ESCALA 1/25

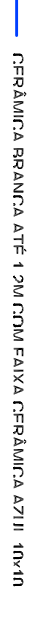

PLANTA BAIXA

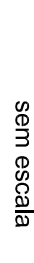

abancada de granito



Bancada de granito infantil

Escala: 1/10

ÁREA ELEVARDA PARA
DE LA LINE 3 - CORRE



140

DETAIL HE 6 - COE




NOTAS

- MEDIDAS E NÍVEIS EM METROS;
- MEMÓRIA POSICIONAL SAVA DOS PLANOS NO PROJETO ESTRUTURAL
- EM CASO DE CONFLITO COM INFORMAÇÕES DE PERTENCIMENTO
- INFORMAÇÃO CONTIDA NOS DESENHOS;
- ALTERAÇÕES NESTE PROJETO SOMENTE COM AUTORIZAÇÃO EXPRESSA DO INDE

REFERÊNCIAS:

- PLANILHA DE QUANTITATIVOS;
- MEMORIAL DESCRITIVO E ESPECIFICAÇÕES TÉCNICAS

LEGENDA:	
 INDICAÇÃO DE CORTES	 INDICAÇÃO DE VISTAS
 INDICAÇÃO DE FACHADAS	 ESPECIFICAÇÕES DE MATERIAIS
 INDICAÇÃO DE PORTAS E JANELAS	 INDICAÇÃO DE EIXOS
 INDICAÇÃO DE ELEMENTOS (BANCADAS, PARALELEPÍPEDOS, ETC.)	

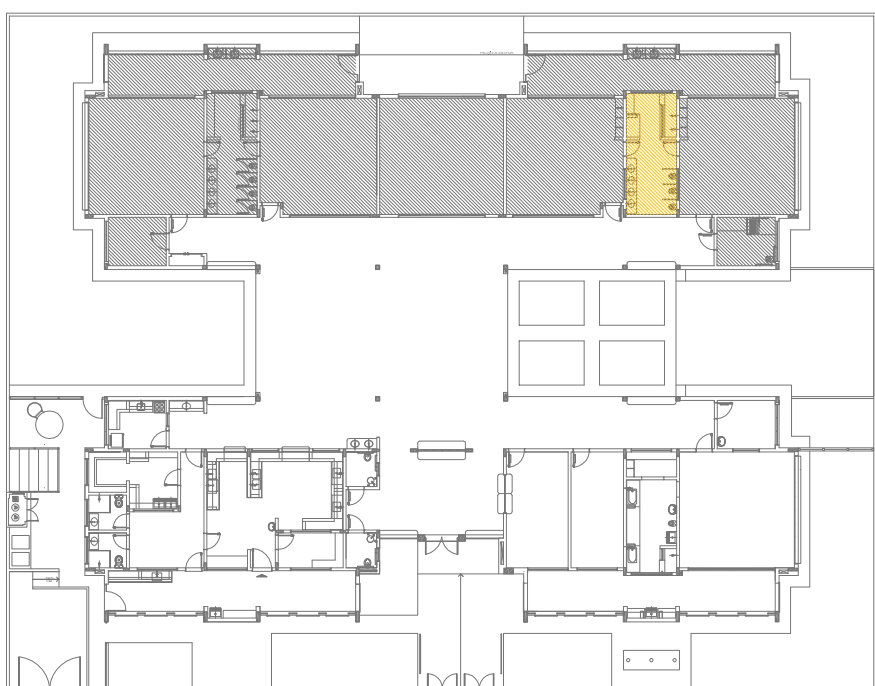

CRUQOI DE REFERENCIA

CONTROLE DE REVISÕES	
Nº	DATA
DESCRIÇÃO	
02	JANEIRO/ 2017
Aumento, quanto de áreas, sanitários filtrantes 1 e 2, altura da plataforma, mobiliário e equipamento, altura da cobertura dos sanitários, e dos pontos dos solários e altura da torre P4.	
Adiciona nos sanitários, jatos e sanitários privados. Retirado do alto abito de plataforma.	
01	AGOSTO/ 2016
Alteração paredes - shift para tubulação hidráulica e esgoto; alteração da altura da plataforma.	

FNDE *Fundo Nacional
de Desenvolvimento
da Educação*



Ministério da
Educação

PROJETO PADRÃO - FNDE

PROPRIETÁRIO: _____
ENDEREÇO: _____
MUNICÍPIO – UF: _____
PROPRIETÁRIO _____
RESP. TÉCNICO _____
CRIA _____
AUTOR DO PROJETO _____
CAU _____







DLFO		CREA	
OBSERVAÇÕES:		RA	
PROGRAMA PROINFÂNCIA - PROJETO TIPO 2			
PROJETO DE ARQUITETURA			
CONTEÚDO COGEST - Contratação Serviço Infraestrutura Educativa		AMPLIAÇÃO DO BLOCO B SANTÁRIO INFANTIL 1	
FORMATO A16(4x254)	REVISÃO R 00 R 01 R 02	ESCALA INDICAÇÃO DATA EMISSÃO JANERO2017	PRIMEIRA 27/35

ESCALA 1/25

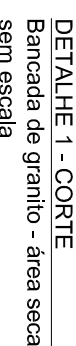 

sem escala

ESCALA 1/25

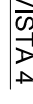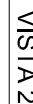 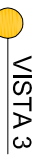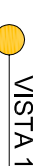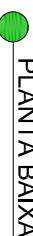NOTAS

- VERIFICAR POSIÇÃO EXATA DOS PILARES NO PROJETO ESTRUTURAL;
- VERIFICAR DETALHES CONSTRUTIVOS PERTINENTES NAS PÁGINAS DE DETALHAMENTO;
- EM CASO DE CONFLITO DE INFORMAÇÕES ENTRE O PROJETO GRÁFICO E O MEMORIAL DESCRITIVO, PREVALERÁ A INFORMAÇÃO CONTA NOS DESENHOS;
- ALTERAÇÕES NESTE PROJETO SOMENTE COM AUTORIZAÇÃO EXPRESSA DO INDE

REFERÊNCIAS:

- PLANILHA DE QUANTITATIVOS-
- MEMORIAL DESCRITIVO E ESPECIFICAÇÕES TÉCNICAS

NDA-

INDICAÇÃO DE CORTES

CROQUI DE REFERÊNCIA

Atendimento a NBR 9050/2015

01 AGOSTO/2016

CONTROLE DE REVISÃO:

FUNDE
Fundo Nacional
de Desenvolvimento
da Educação

Ministério da
Educação

PROJETO PADRÃO - FNDE

PROPRIETARIO:

MUNICIPIO – UF

PROPRIETÁRIO

RESP. TÉCNICO

AUTOR DO PROJETO

CAU

DLFO

CREA

CREA

OBSERVAÇÕES:


J
J
0
0
J
2
2
2
J
J
0
2
i
»
2
0
2
2
J
J
0
i
H
0
H
J
0
0

PROJETO DE ARQUITETURA


SANIT. PCD INFANTIL E ALMOXARIFADO

ABC


CRECHE 2
ESCALA 1/25

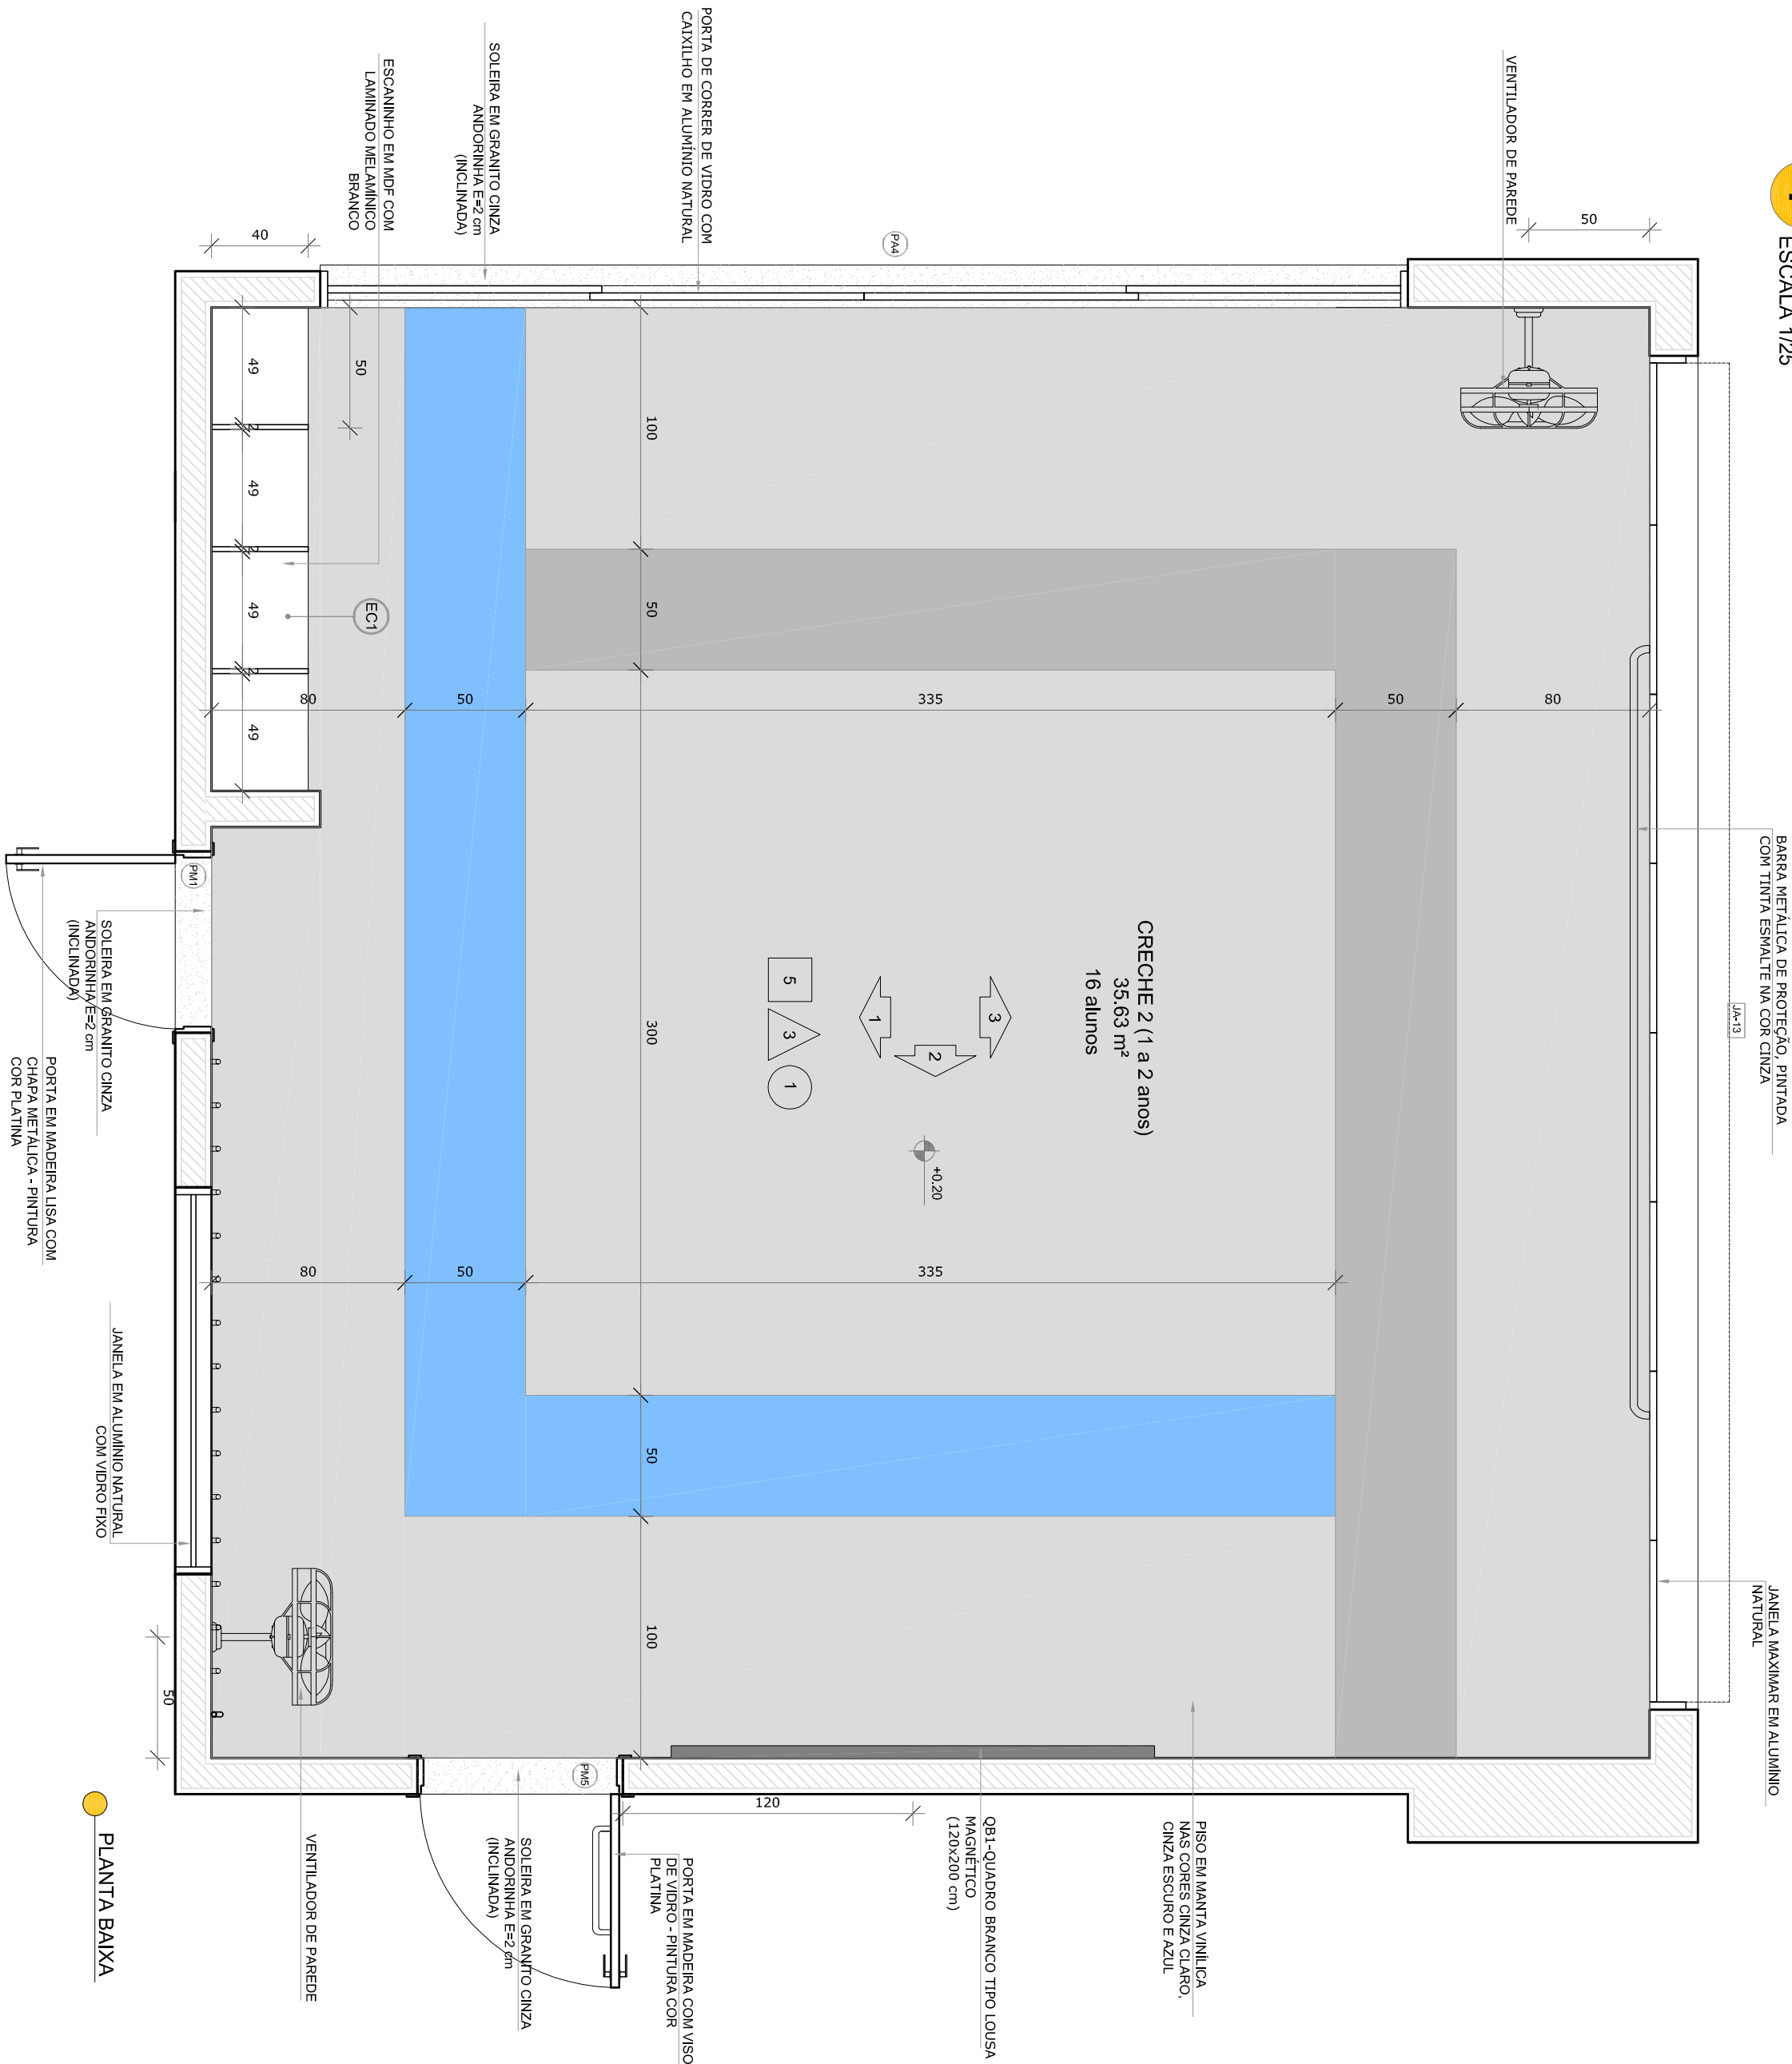


PLANTA BAIXA

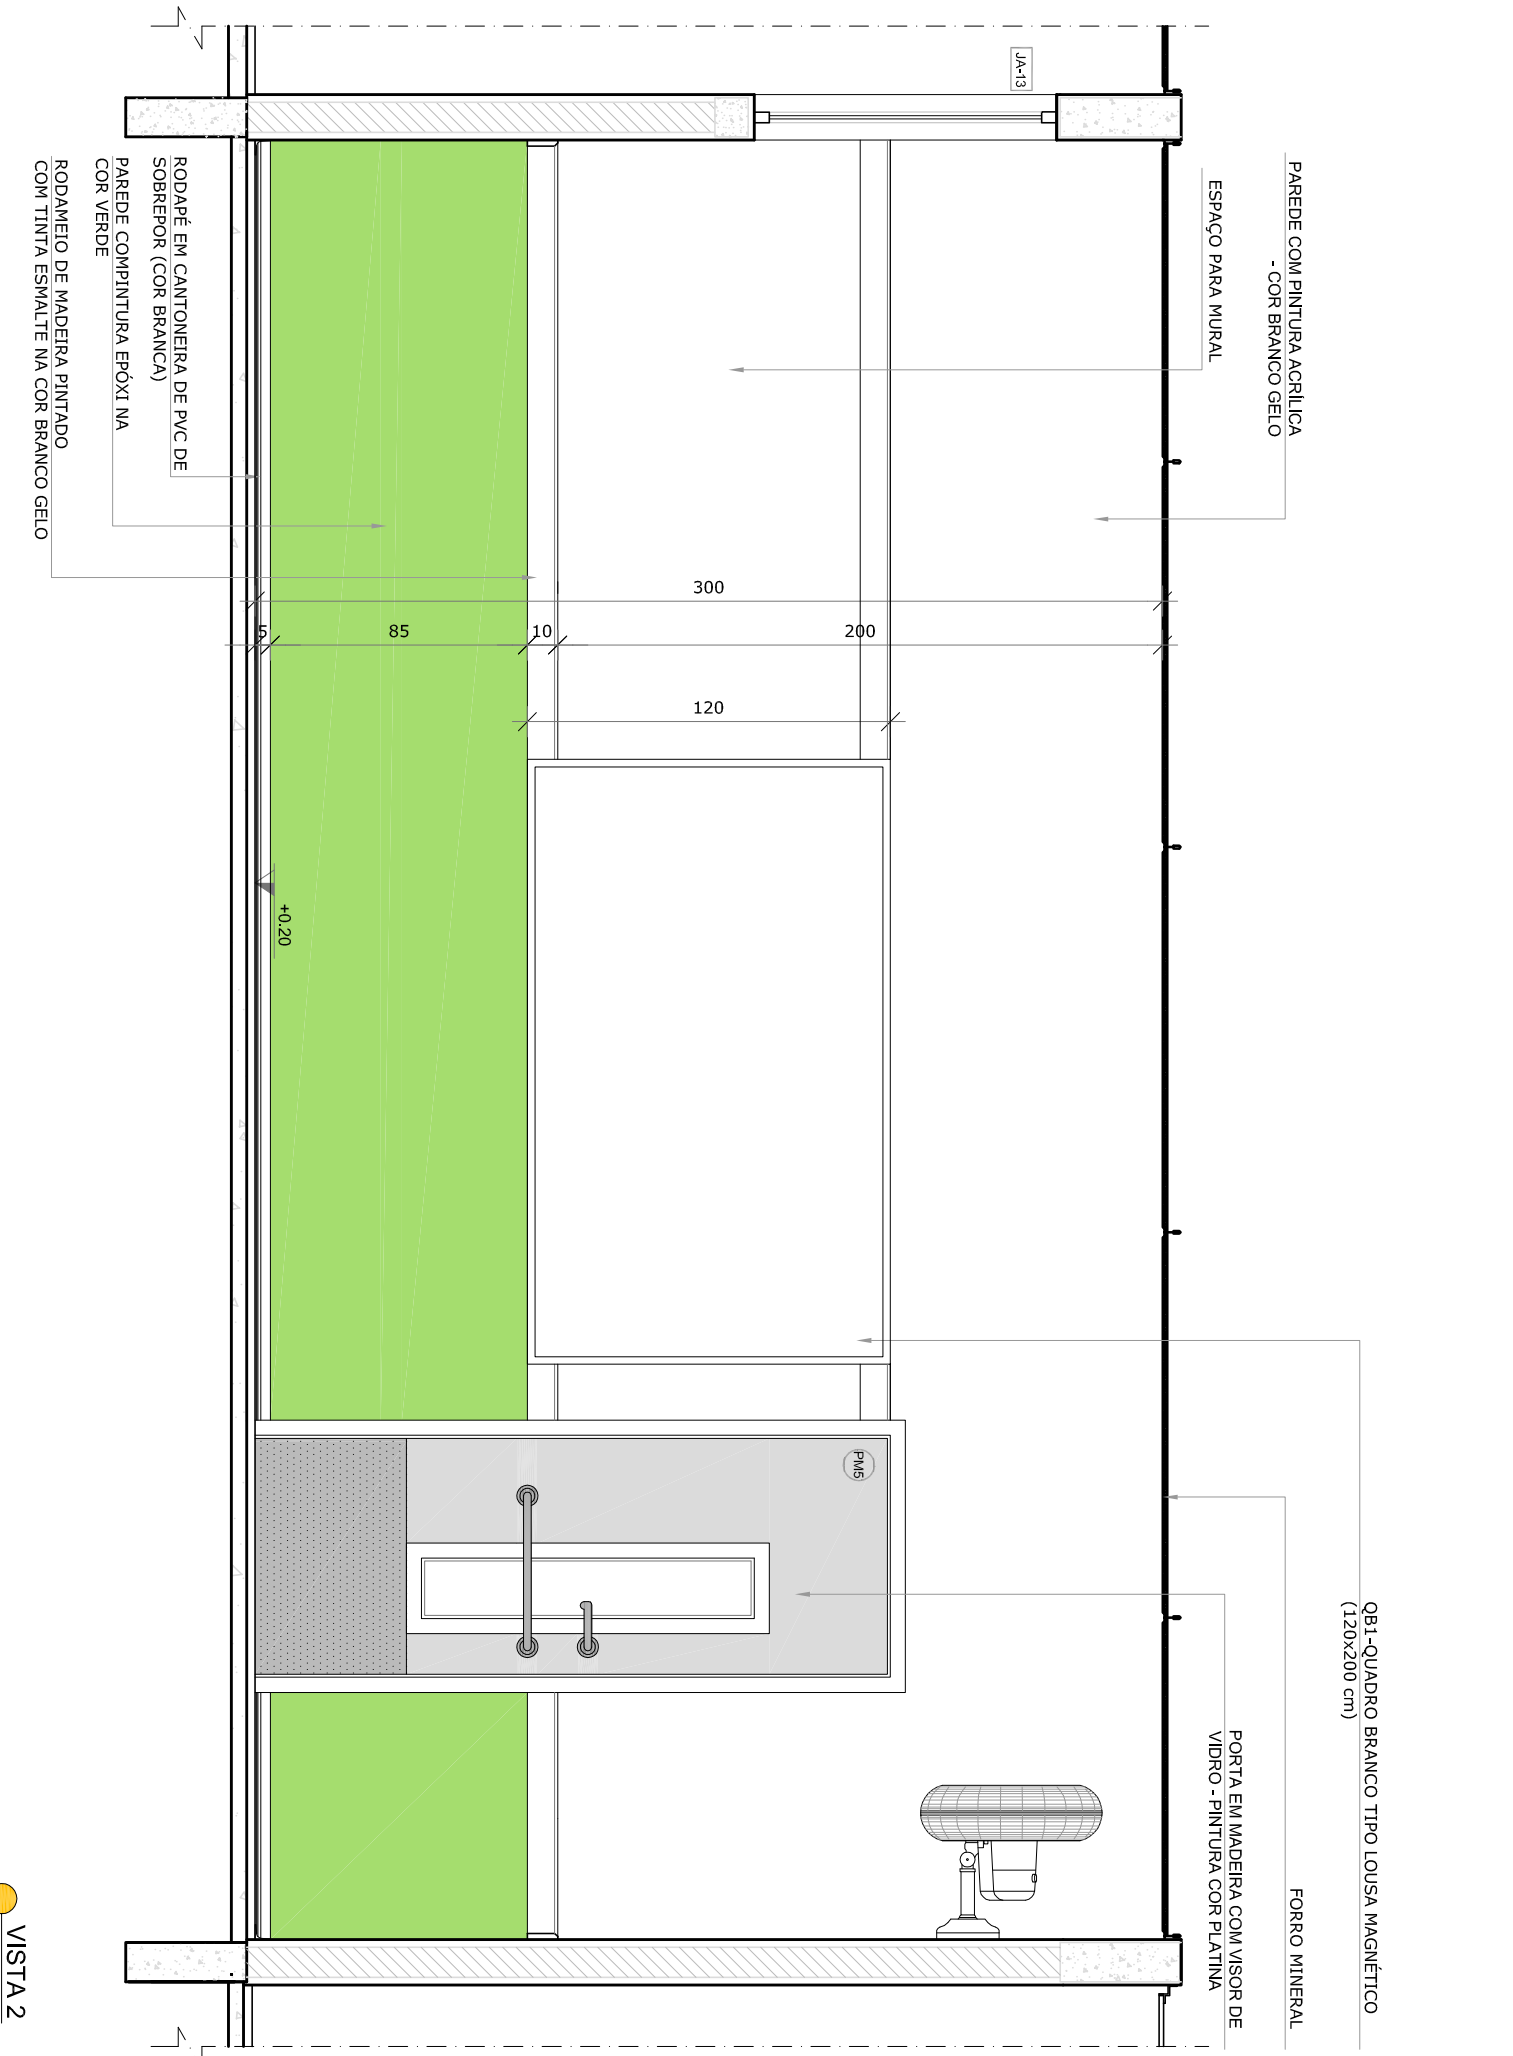

VISTA 2

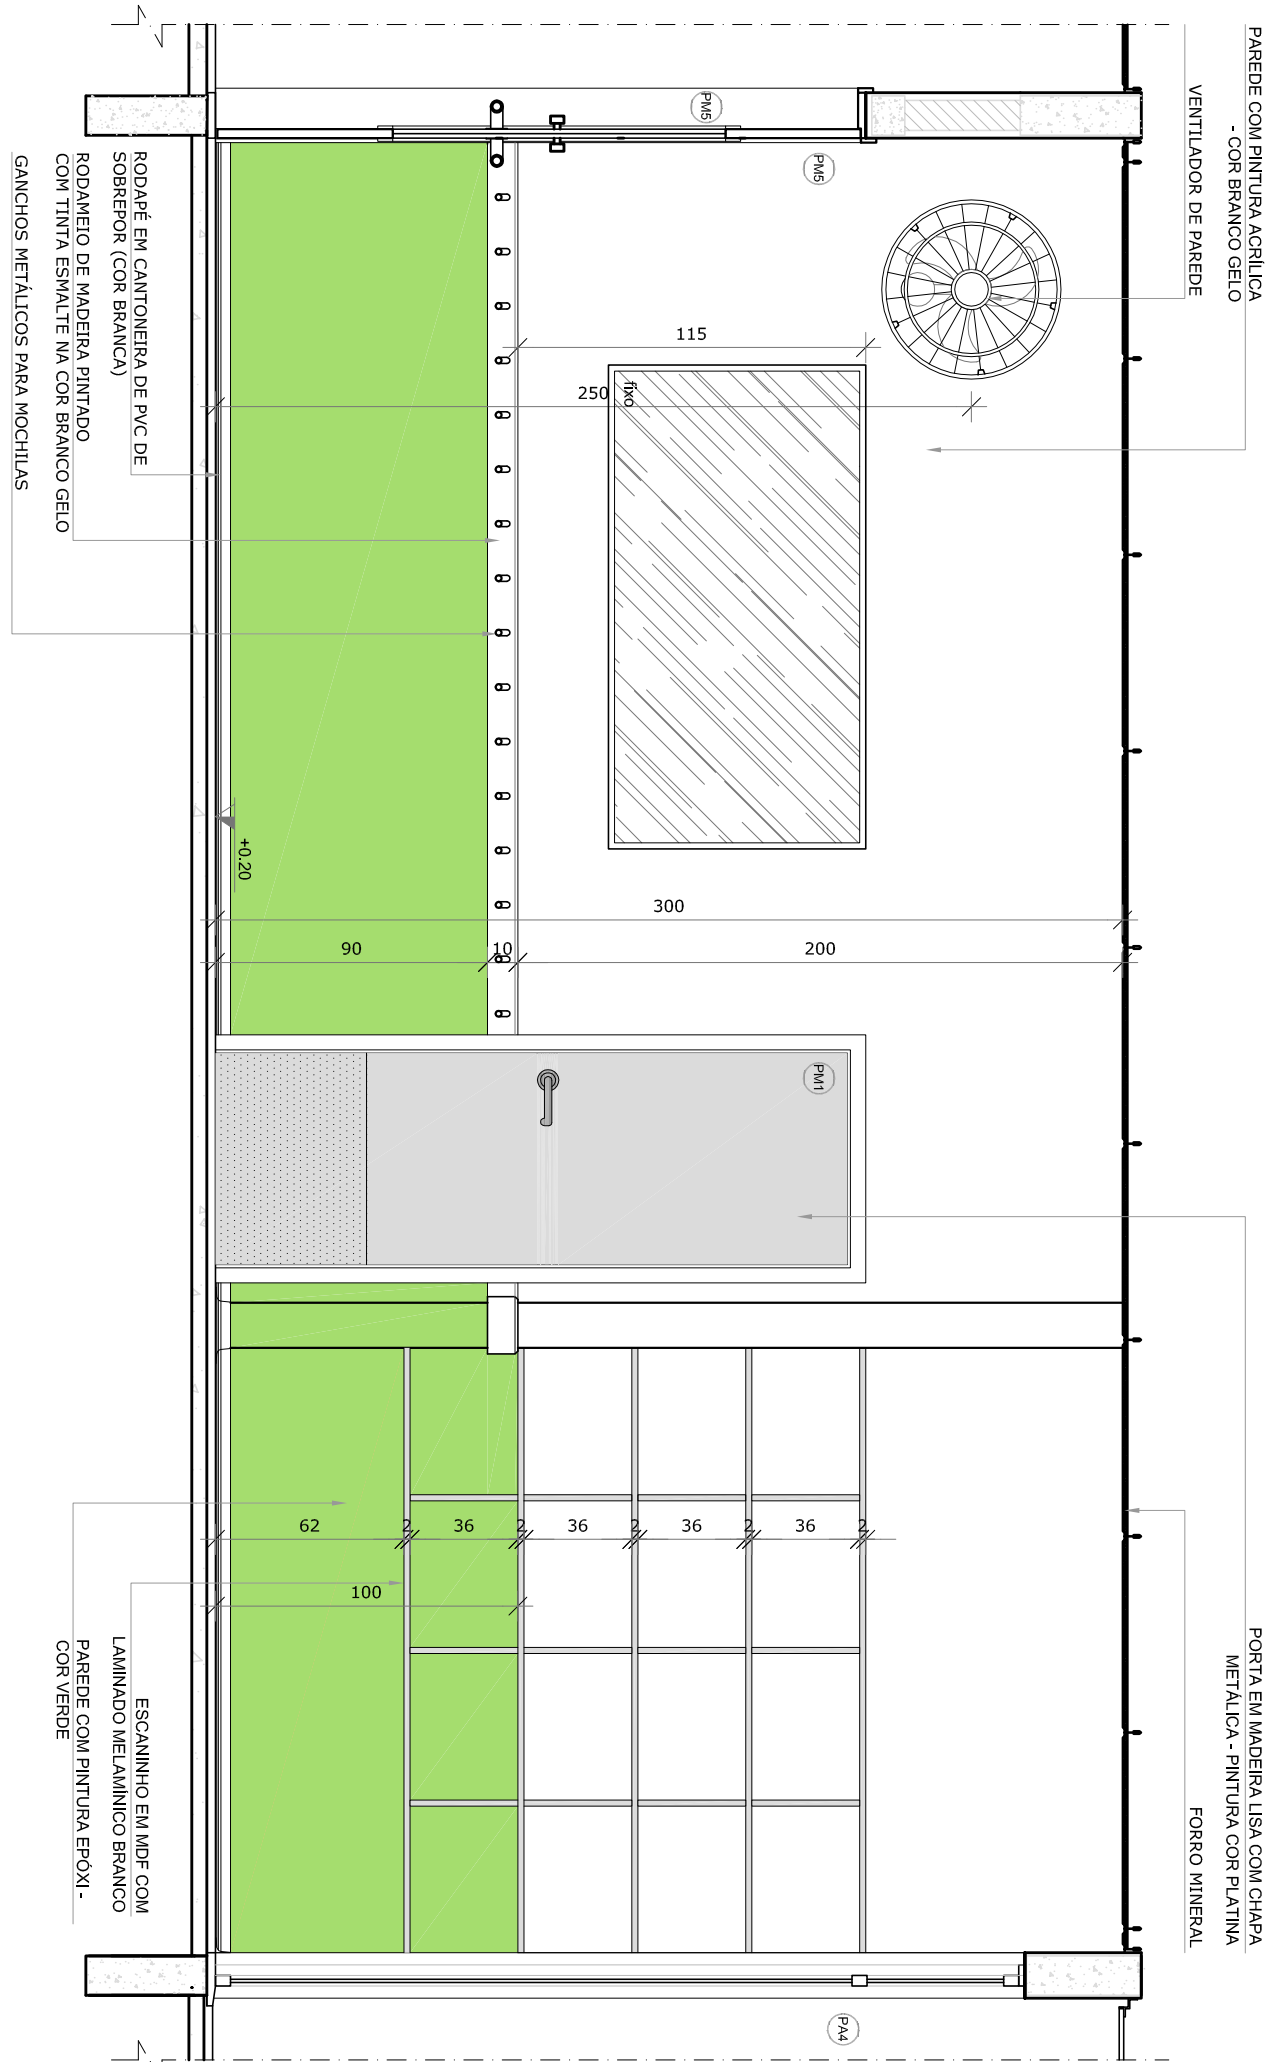


VISTA 1

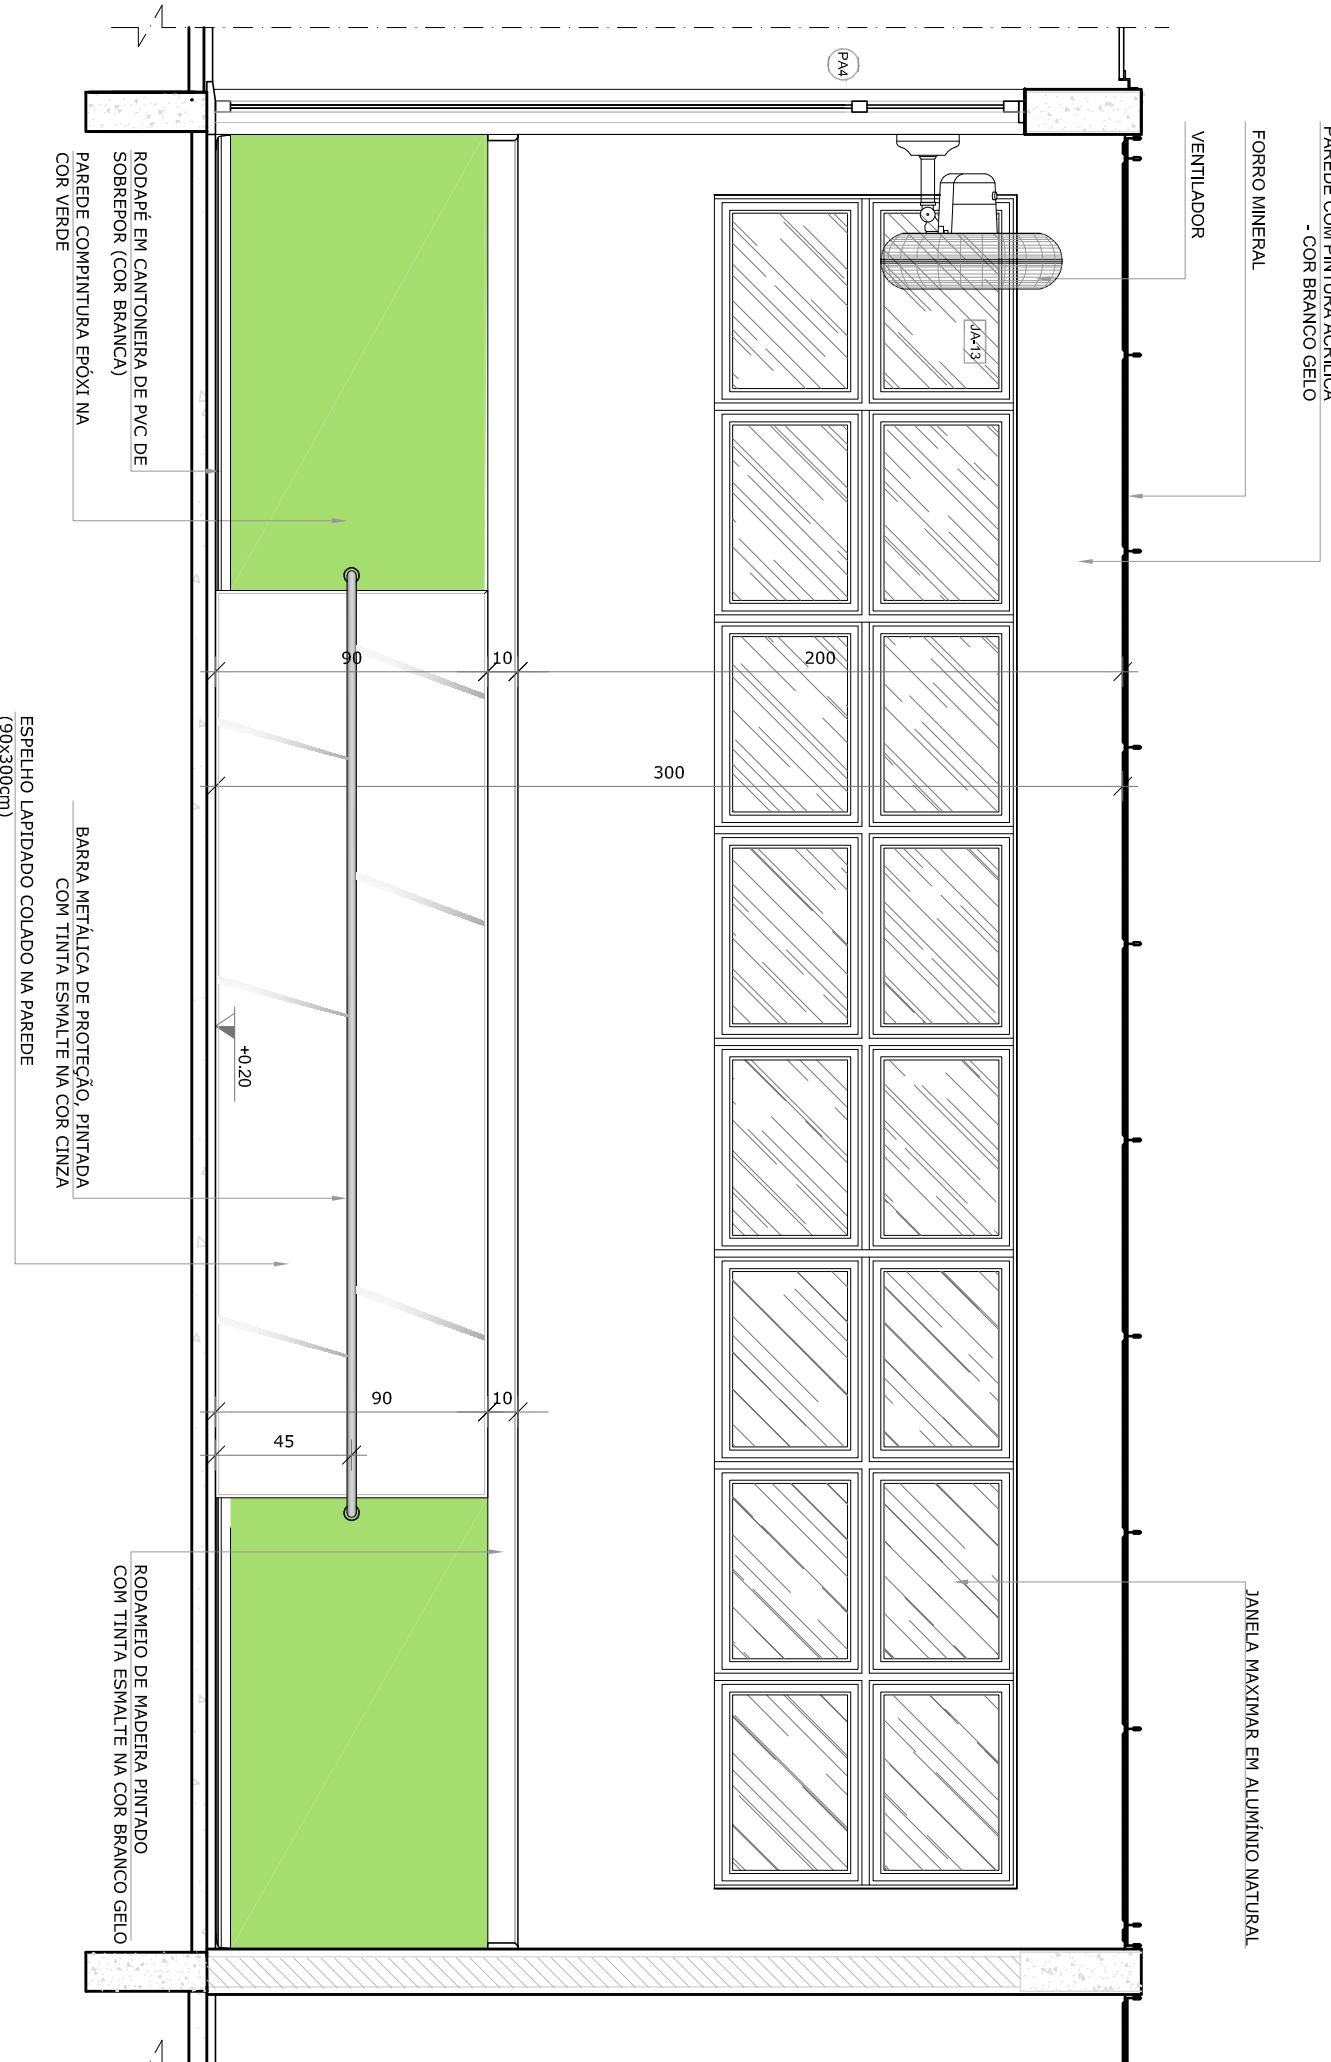

VISTA 3

CROQUI DE REFERÊNCIA

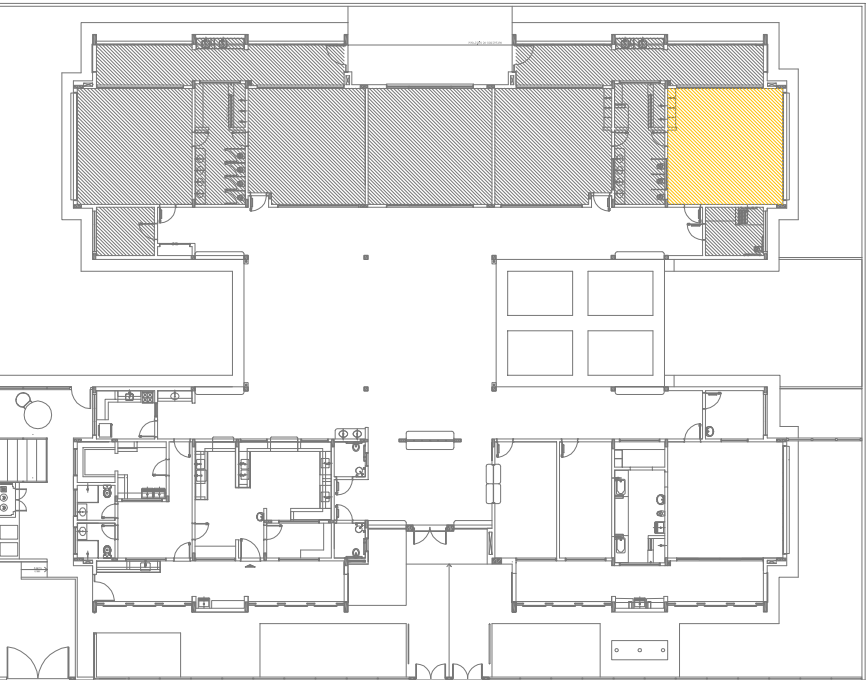

- NOTAS
- MEDIDAS E NÍVEIS EM METROS.
 - VERIFICAR POSIÇÃO EXATA DOS PILARES NO PROJETO ESTRUTURAL.
 - VERIFICAR DETALHES CONSTRUTIVOS PERTINENTES ÀS PRINCIPAIS DESEMPENHOS.
 - VERIFICAR DETALHES CONSTRUTIVOS PERTINENTES ÀS PRINCIPAIS DESEMPENHOS.
 - INFORMAÇÃO CONTIDA NOS DESENHOS.
 - ALTERAÇÕES NESTE PROJETO SOMENTE COM AUTORIZAÇÃO EXPRESSA DO FNDE.
- REFERÊNCIAS:
- PLÁNEJA DE QUANTITATIVOS
 - MEMORIAL DESCRITIVO E ESPECIFICAÇÕES TÉCNICAS

LEGENDA:			
	INDICAÇÃO NÍVEL PLANTA CORTE		INDICAÇÃO DE VISTAS
	INDICAÇÃO DE CORTES		ESPECIFICAÇÕES DE MATERIAS
	INDICAÇÃO DE FACHADAS		INDICAÇÃO DE EIXOS
	INDICAÇÃO DE PORTAS E JANELAS		INDICAÇÃO DE ELEMENTOS (BRANCO, PRETO, VERDE E E.T.C.)

02	JANEIRO 2017	Atualização a NBR 9060/2015
01	AGOSTO 2016	Atualização a NBR 9060/2015 e 2.ª edição da planta baixa, mobiliário e equipamento, altura da escadaria nos sanitários, cor das portas dos sanitários e altura da porta PAI. Atualização das duchas higiênicas e acionamento do sistema. Retirada da chapa de aço abaixo da pia-lavatório.
Nº	DATA	DESCRIÇÃO
CONTROLE DE REVISÕES		


FNDE *Fundo Nacional de Desenvolvimento da Educação*

Ministério da Educação


PROJETO PADRÃO - FNDE

PROPRIETÁRIO: :		
ENDEREÇO:		
MUNICÍPIO – UF:		
PROPRIETÁRIO		
RESP. TÉCNICO	CREA	
AUTOR DO PROJETO	CAU	
DUFO	CREA	
OBSERVAÇÕES:		


PROGRAMA PROINFÂNCIA - PROJETO TIPO 2			
PROJETO DE ARQUITETURA			
COORDENAÇÃO		AMPLIAÇÃO DO BLOCO B	
GEST - Coordenação Geral de Infraestrutura Educacional		CRECHE 2	
FORMATO		PRONCIA	
A1841-0584		31/35	

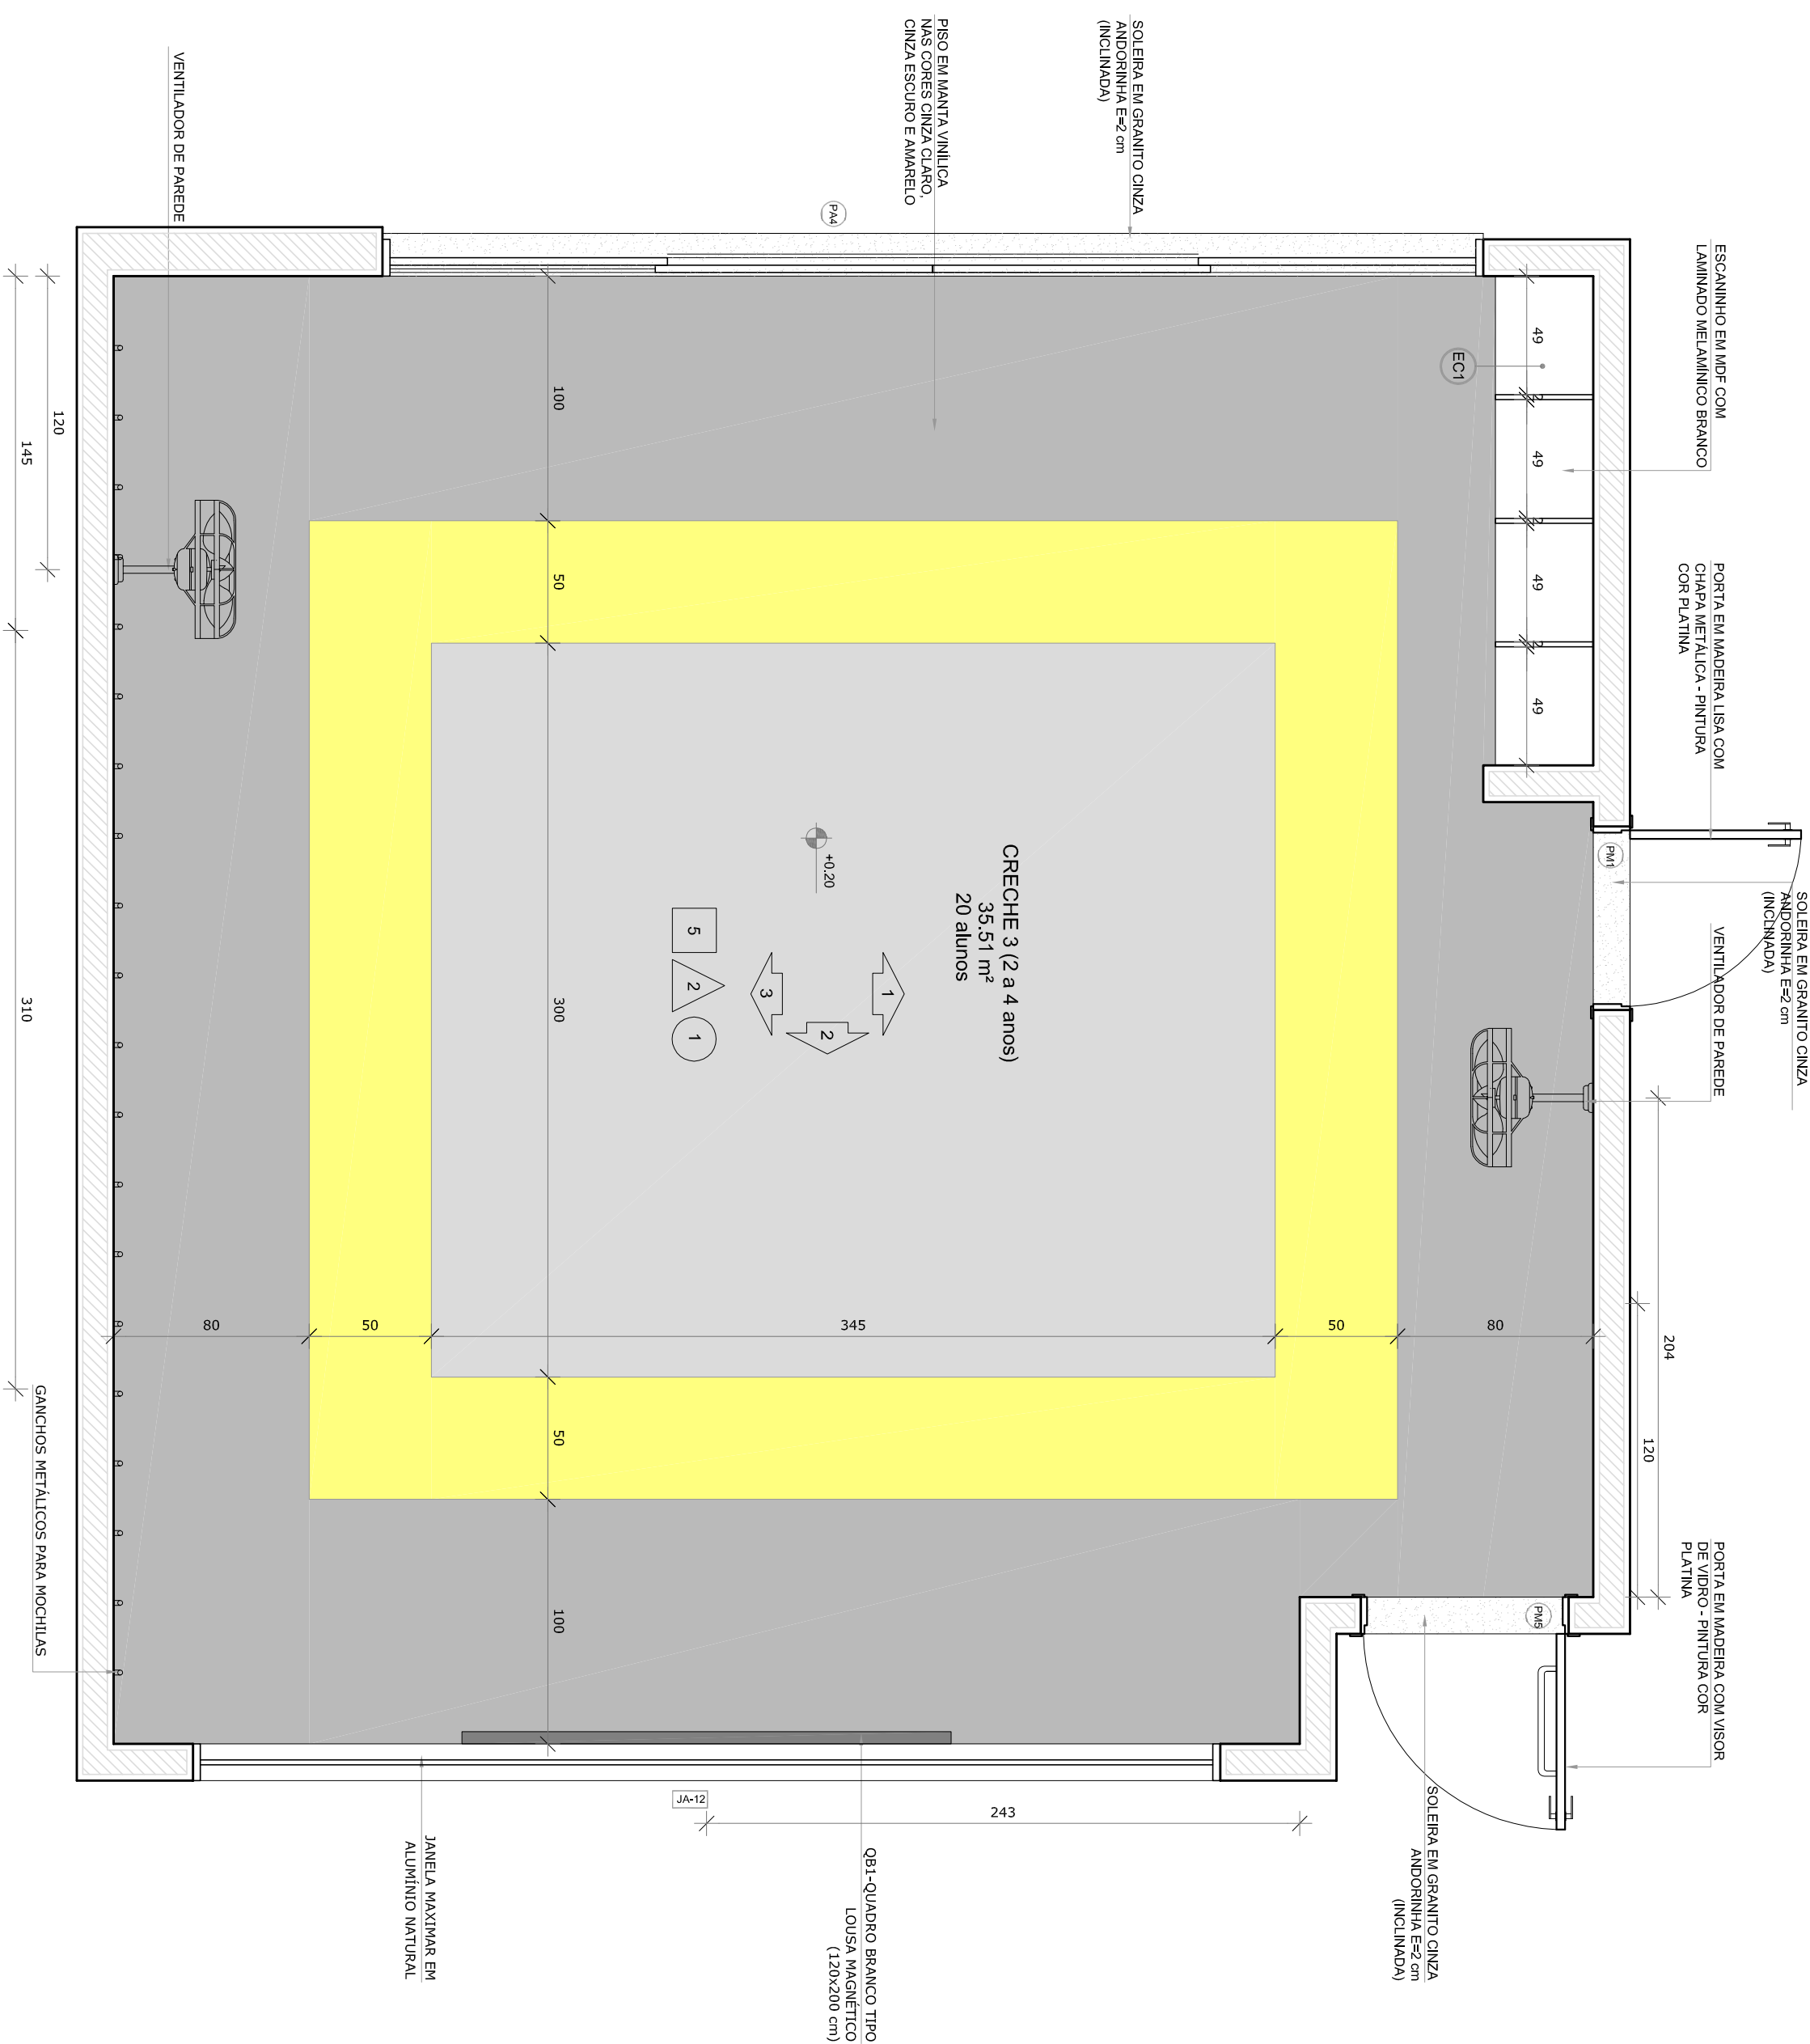


PLANTA BAIXA CRECHE II-1

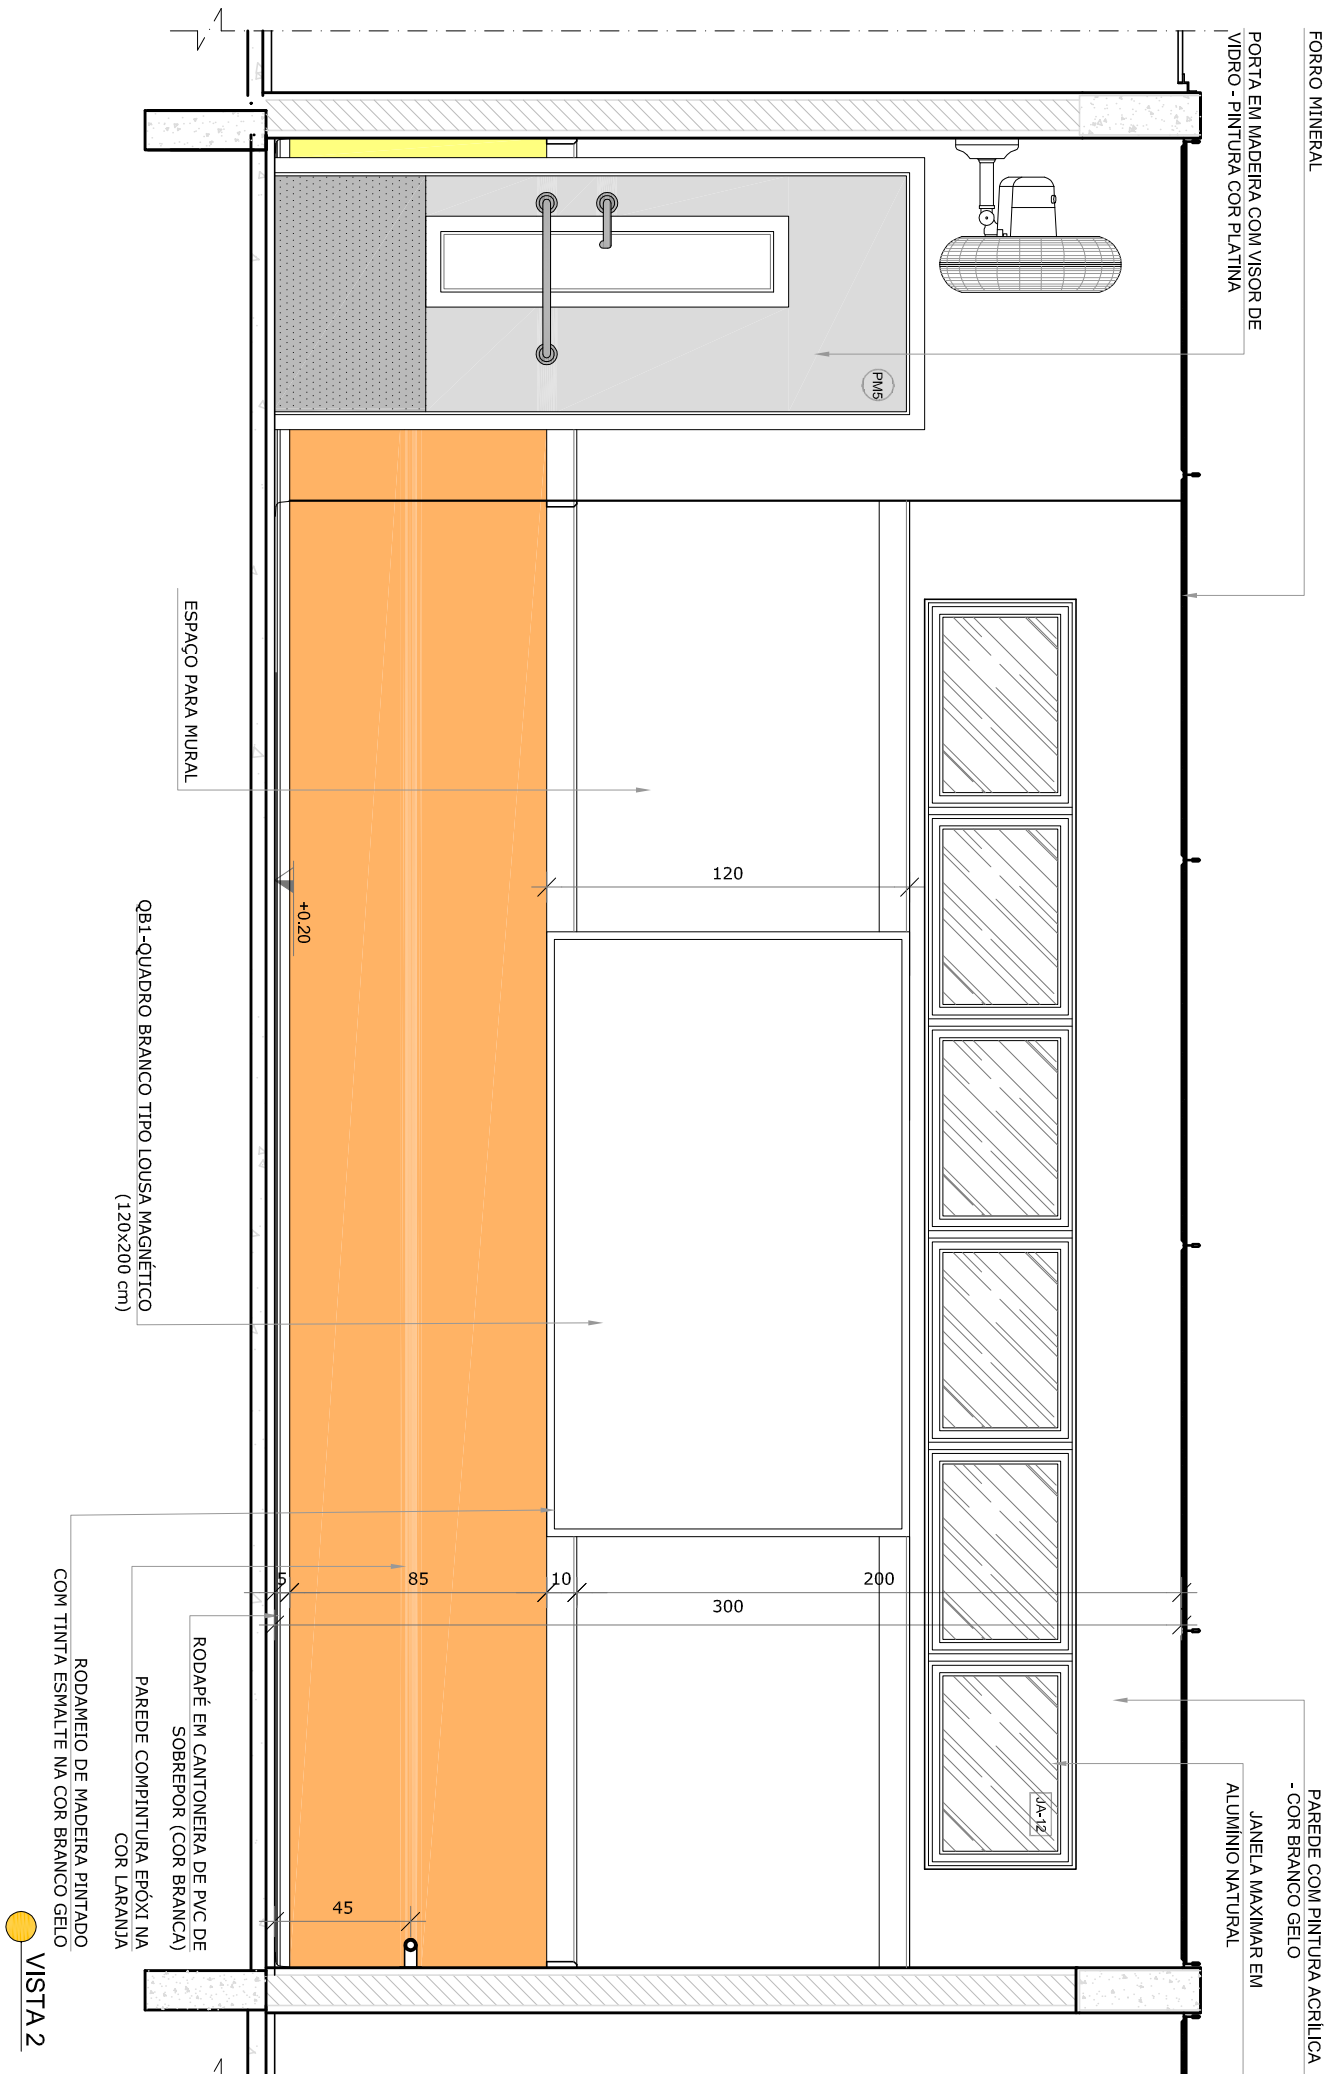


VISTA 2

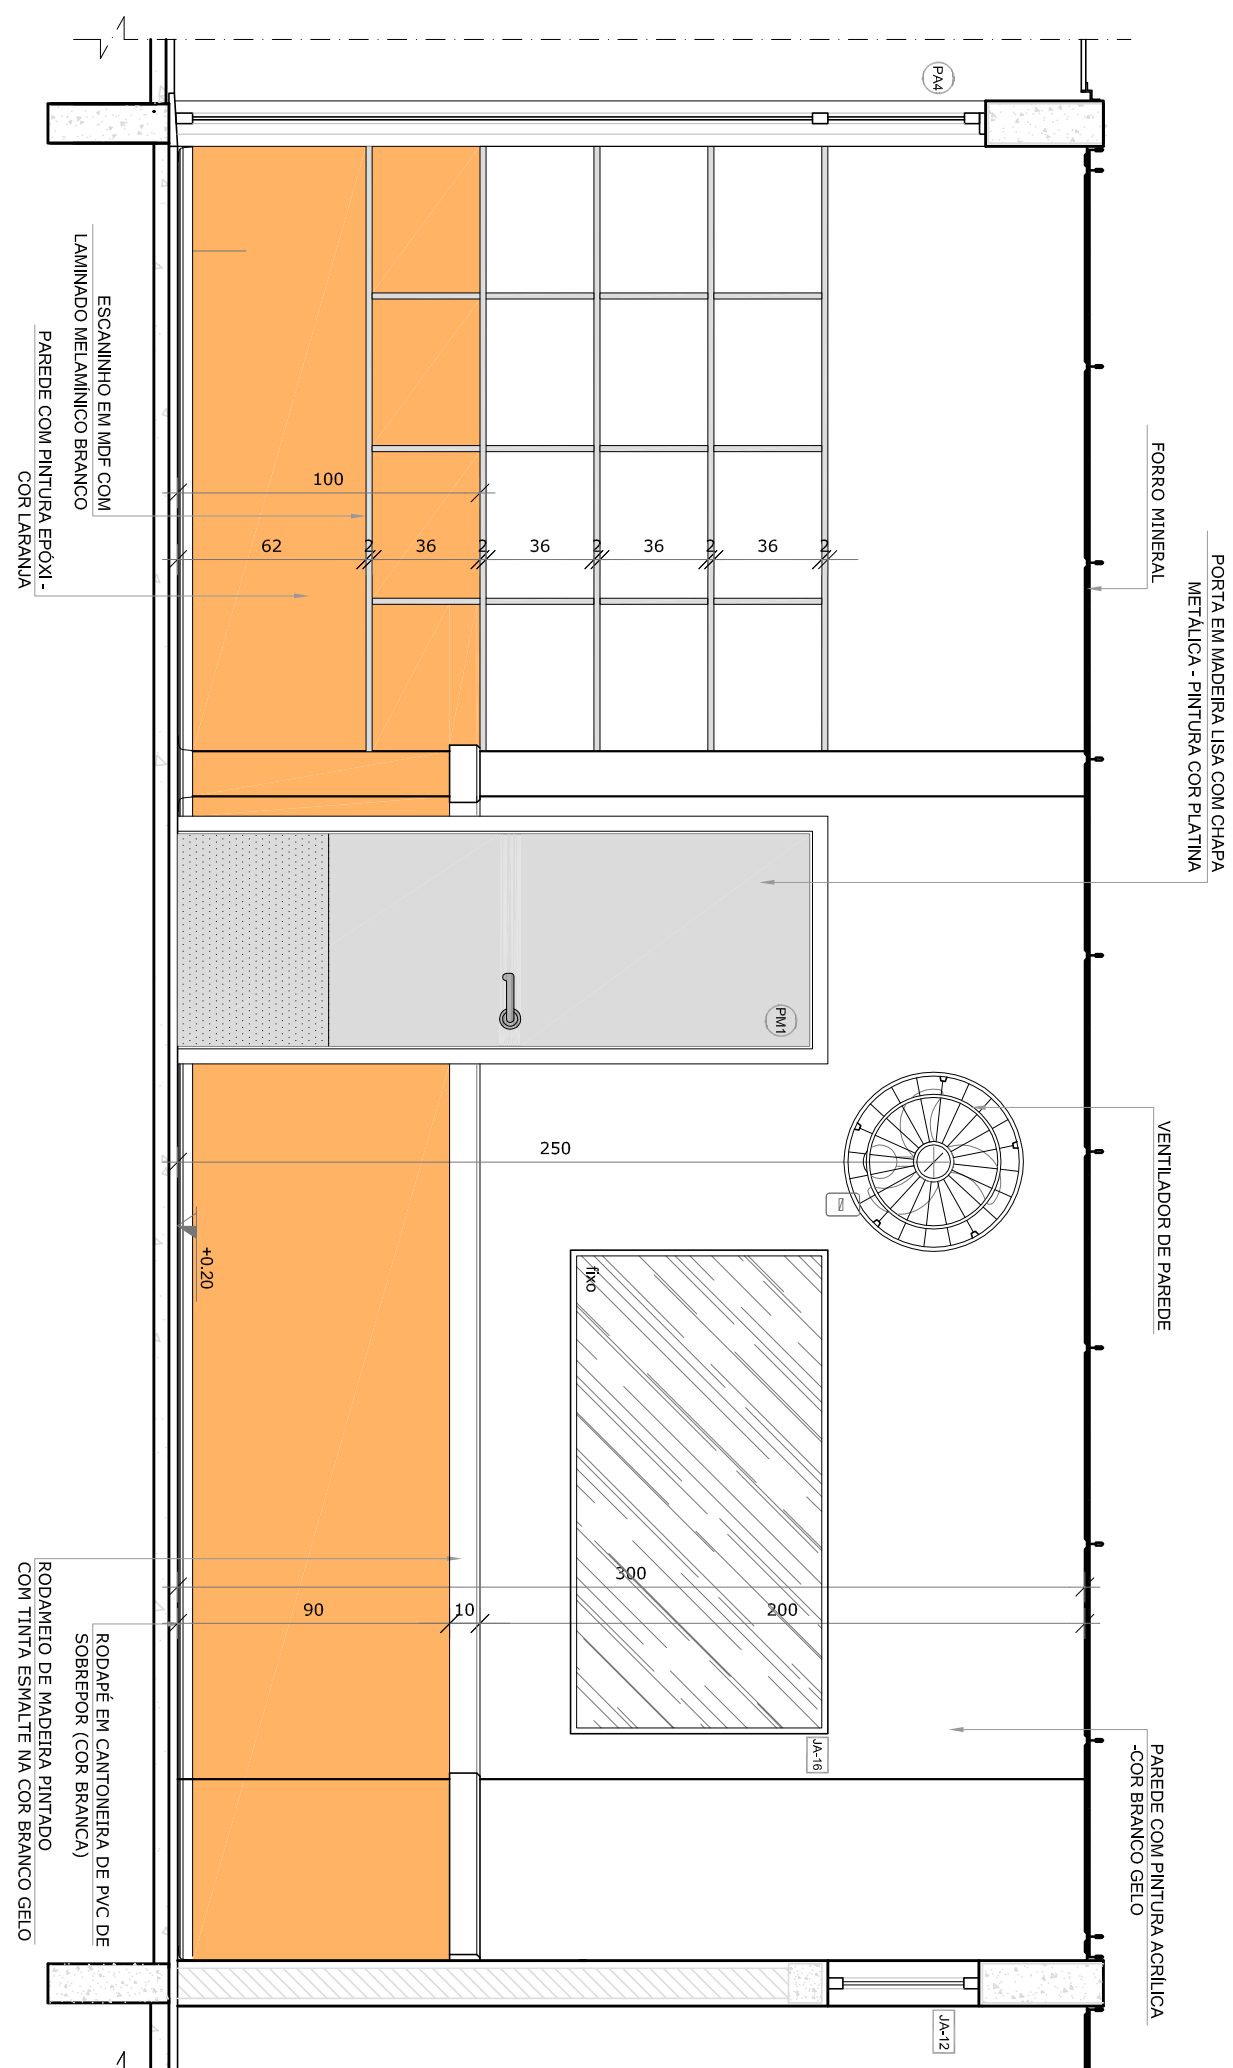

VISTA 1

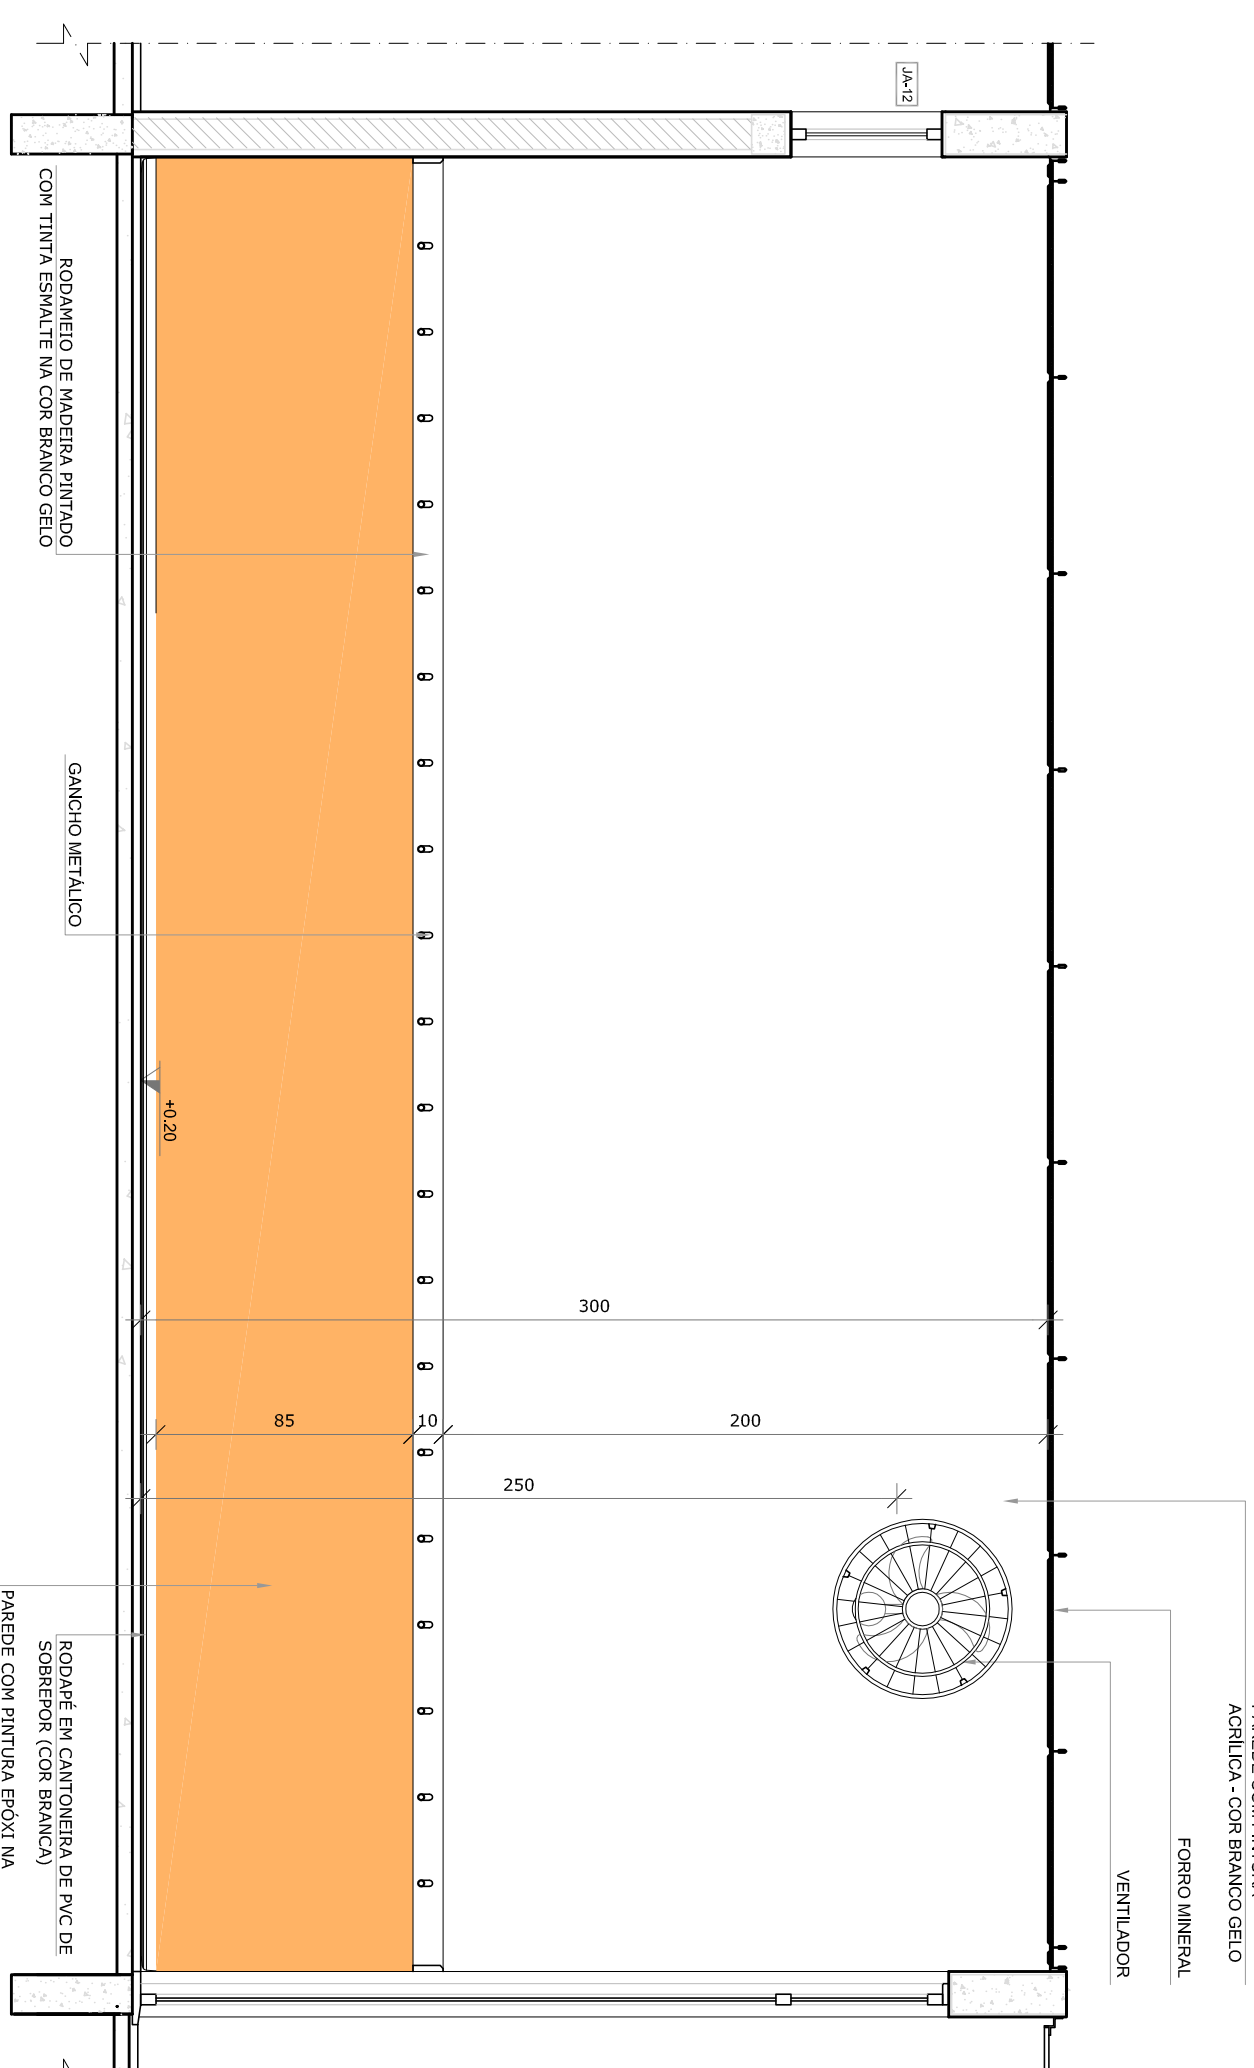

VISTA

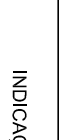	INDICAÇÃO NÍVEL PLANTA E CORTE
	INDICAÇÃO DE CORTES
	INDICAÇÃO DE PORTAS E JANELAS
	INDICAÇÃO DE PAREDES E JANELAS
	INDICAÇÃO DE PAREDES E JANELAS
	INDICAÇÃO DE PAREDES E JANELAS
	INDICAÇÃO DE PAREDES E JANELAS
	INDICAÇÃO DE PAREDES E JANELAS

01	ACOSTO, 2016	Alteração paredes - shift para tubulação hidráulica e detalhamento; alteração da altura da parede;
02	JANEIRO, 2017	Atendimento a NBR 9190/2015: Alteração: quanto de áreas, sanitários infante 1 e 2, altura da parede, mobiliário e equipamento; alteração da ornamenta nos sanitários, cor dos portais dos sanitários e altura da porta P44; Acrescimo das duchas higiênicas e escaninhos pré-escala. Reforço da chapa de aço inox da platibanda



CROQUI DE REFERÊNCIA

CONTROLE DE REVISÕES

FND
Fundo Nacional
de Desenvolvimento
da Educação





Ministério da
Educação

PROJETO PADRÃO - FNDE

PROPRIETÁRIO:	
ENDEREÇO:	
MUNICÍPIO – UF:	
PROPRIETÁRIO	
RESP. TÉCNICO	CREA
AUTOR DO PROJETO	CAU


CREA	DUFO
RA	

OBSERVAÇÕES:			
PROGRAMA PROINFÂNCIA - PROJETO TIPO 2			
PROJETO DE ARQUITETURA			
COORDENAÇÃO	AMPLIAÇÃO DO BLOCO B		
CGEST - Coordenação Geral de Infraestrutura Educacional	CRECHE 3		
FORMAÇÃO	REVISÃO	ESCALA	PRIMEIRA
ARQUITETA	R.00 R.01 R.02	1/25 DATA EMISSÃO JANFEIRO2017	32/35

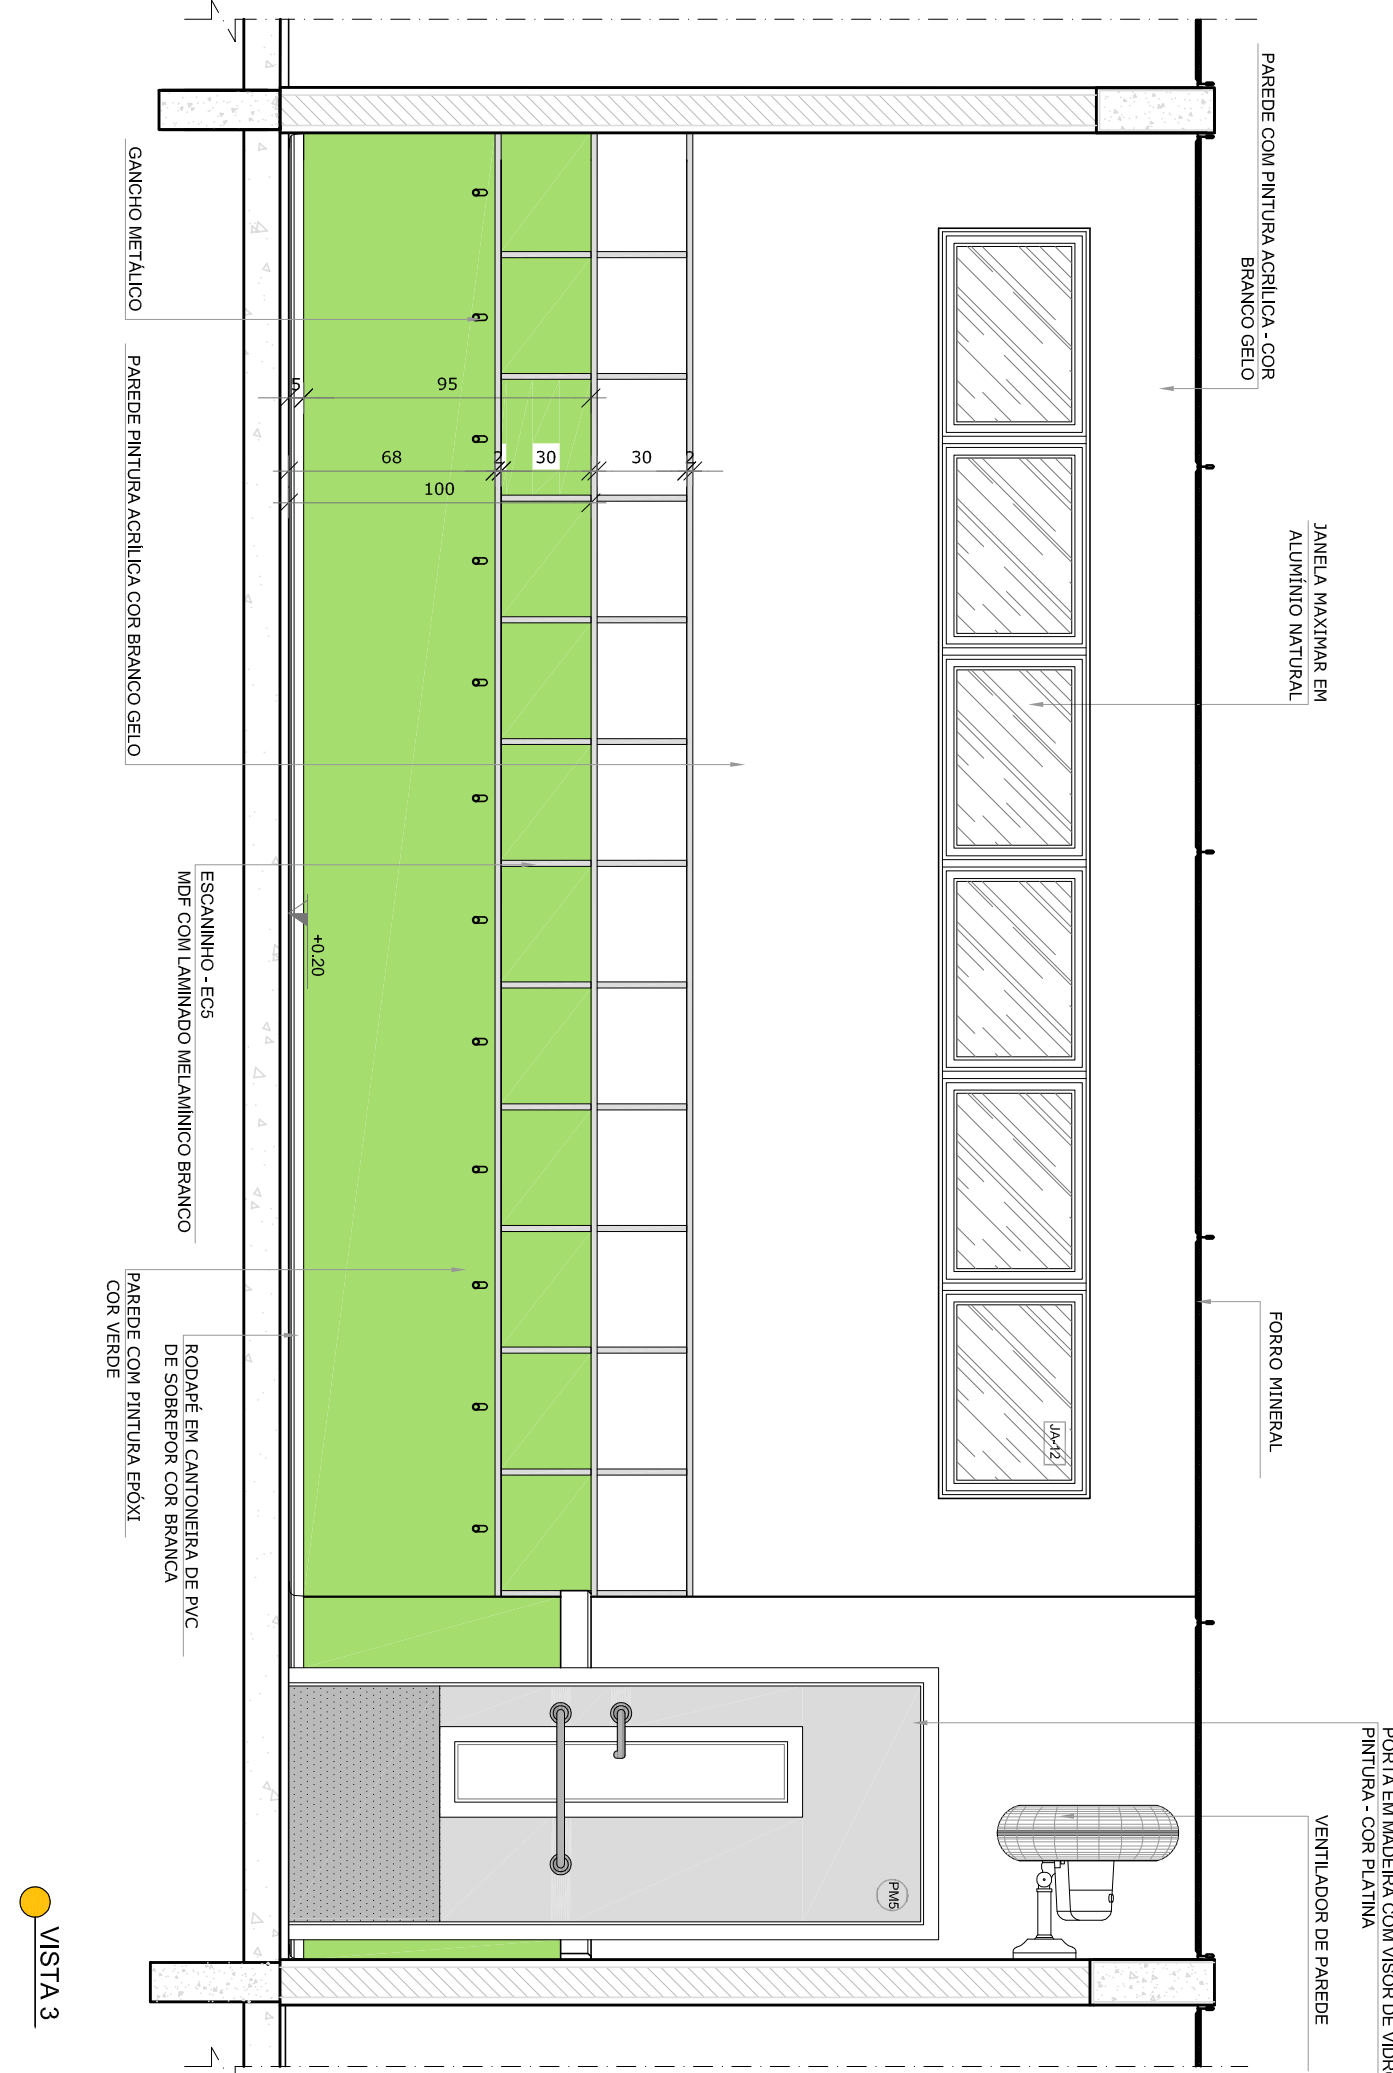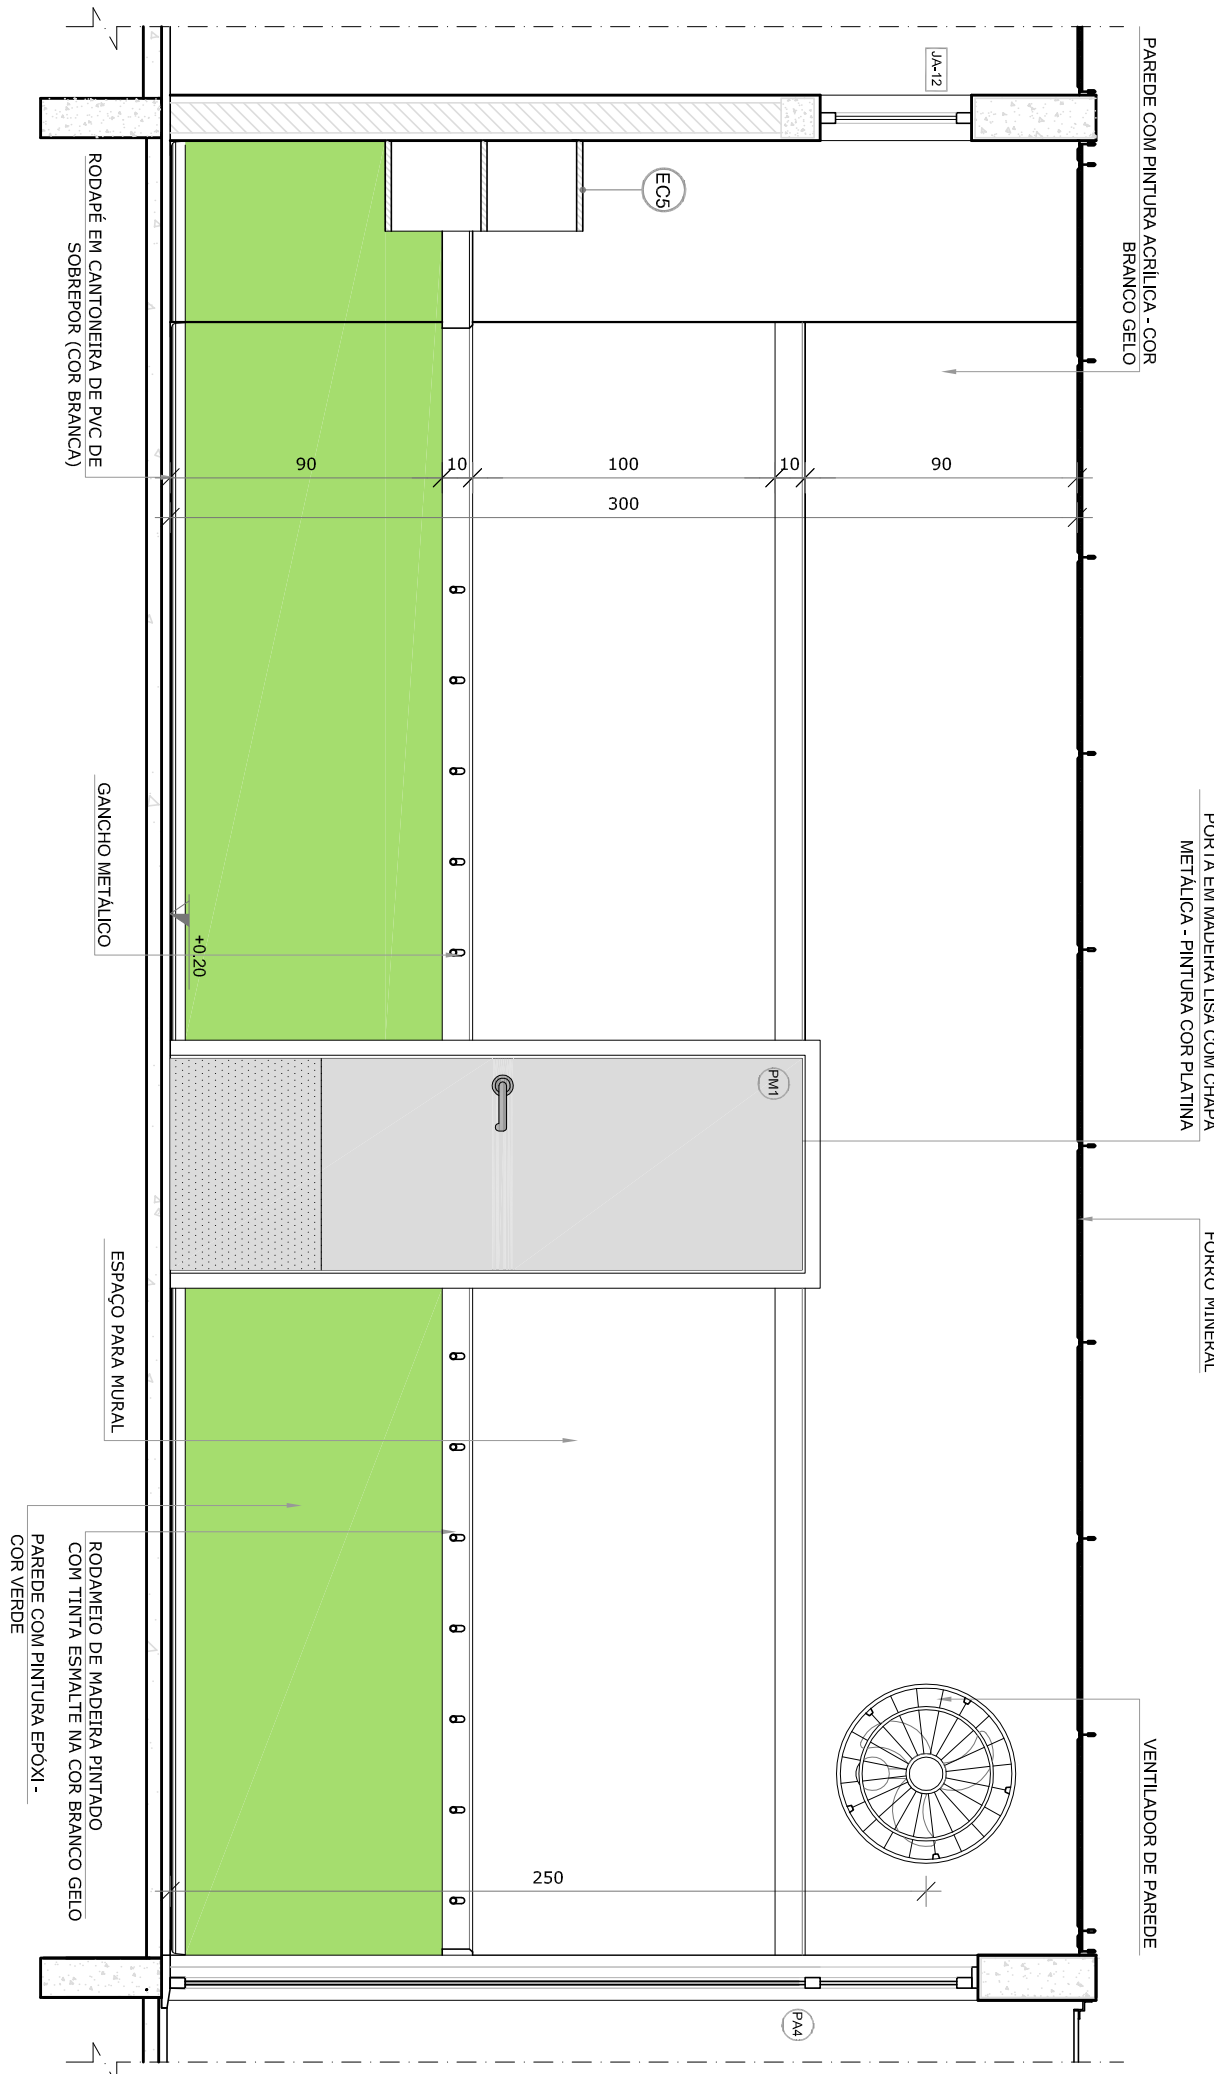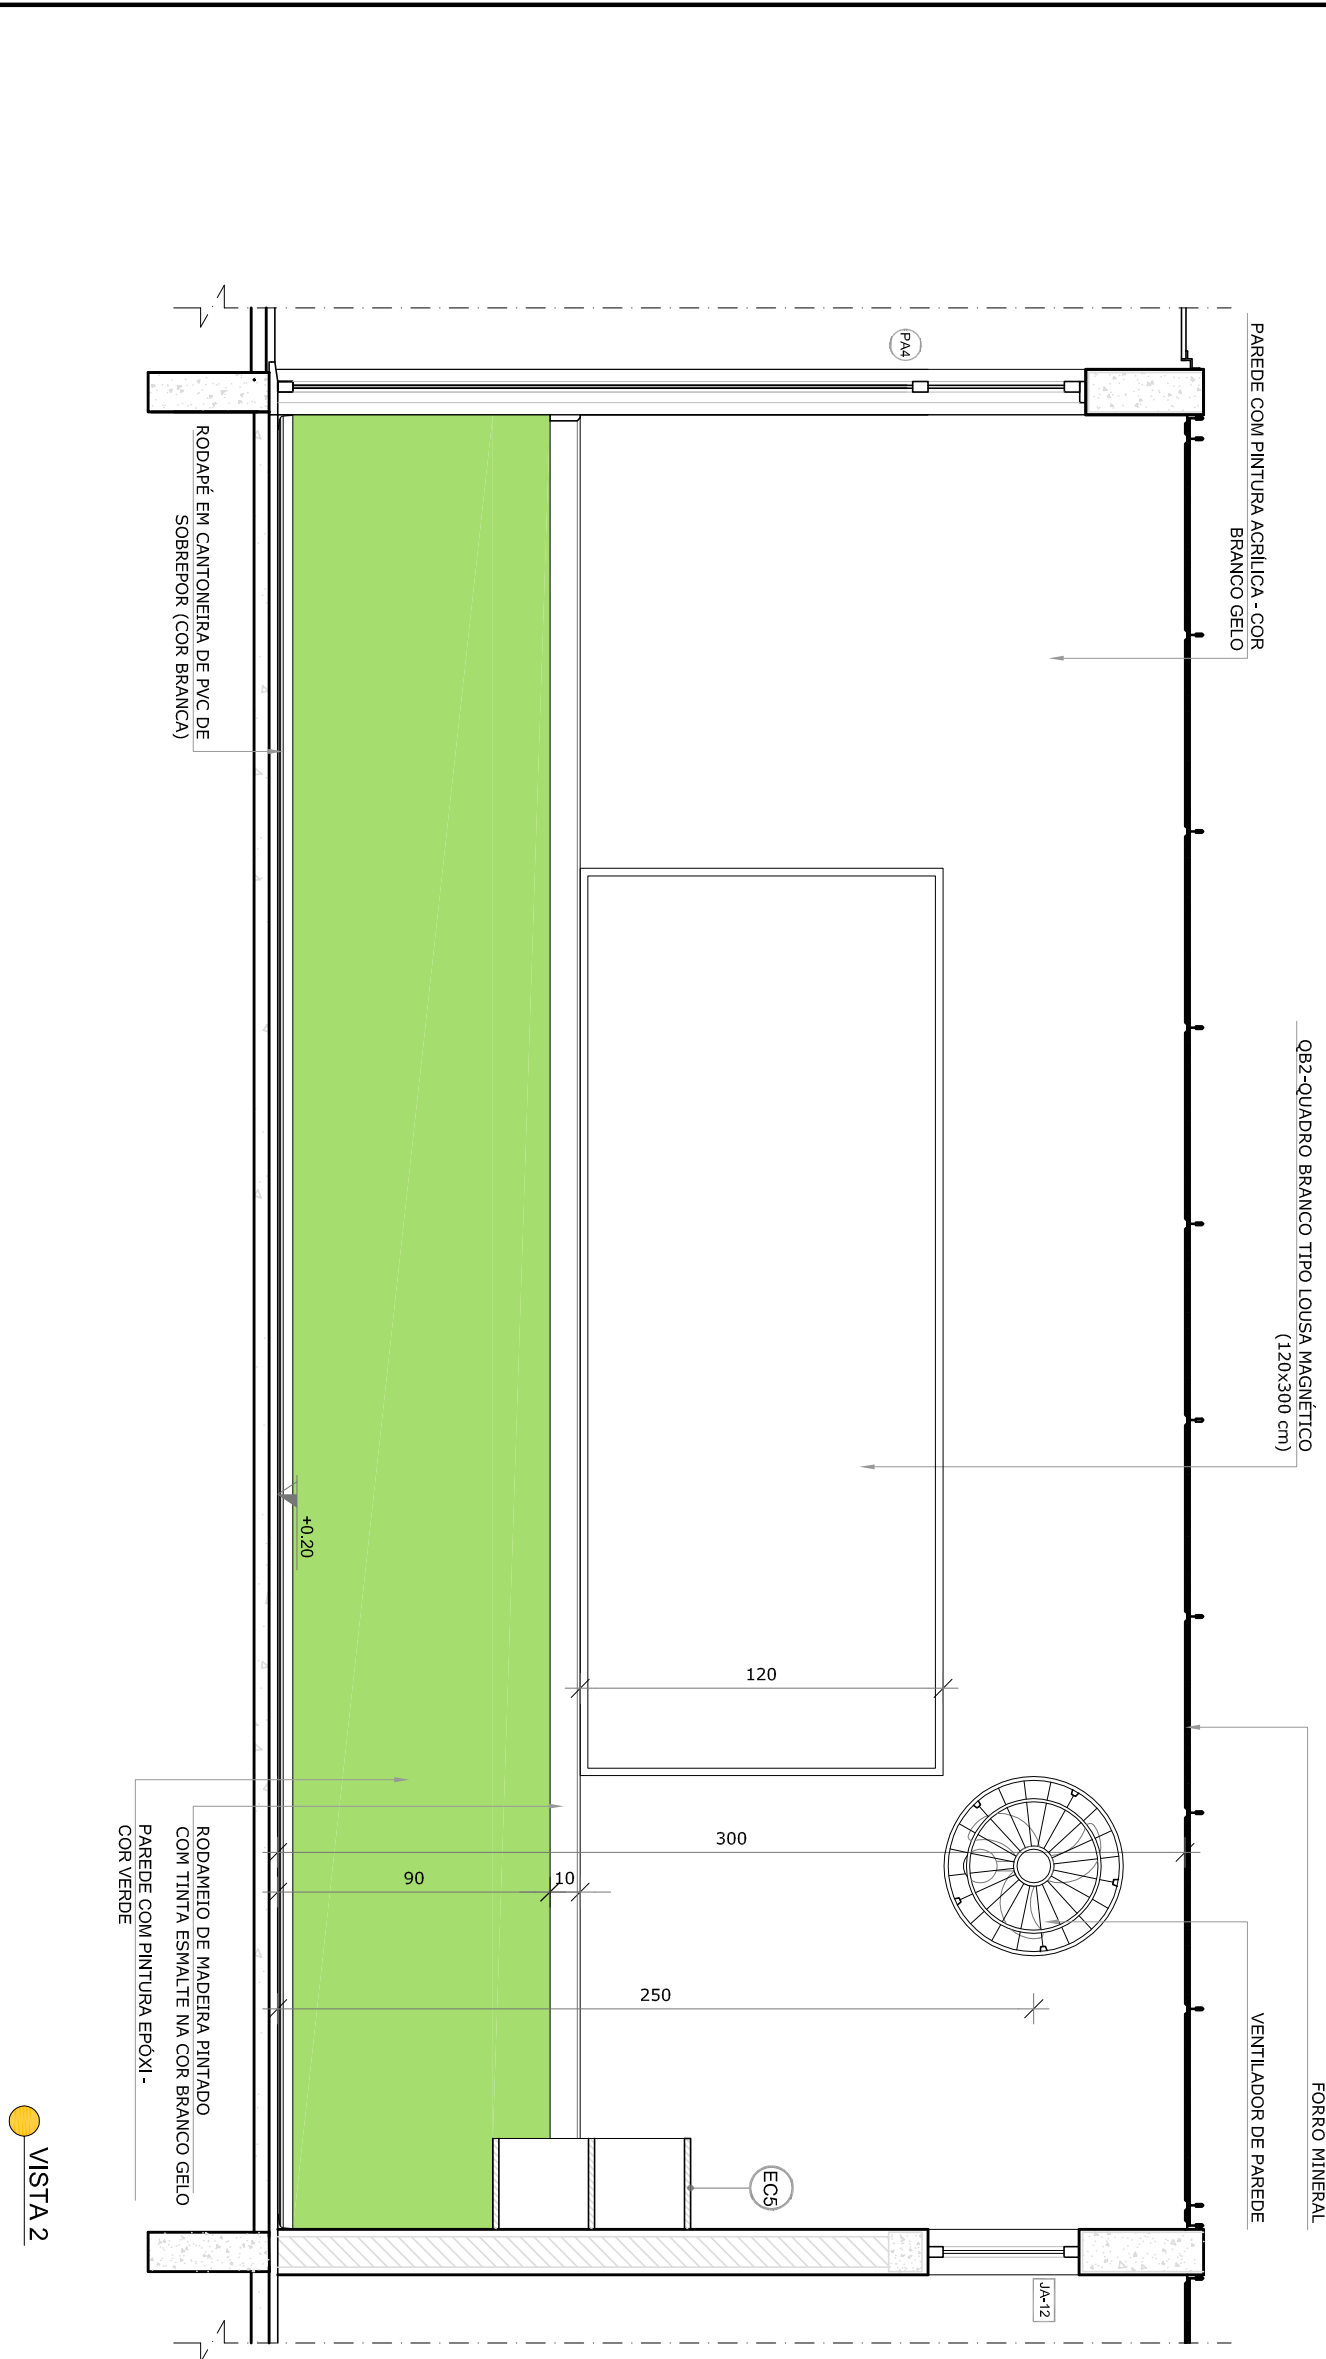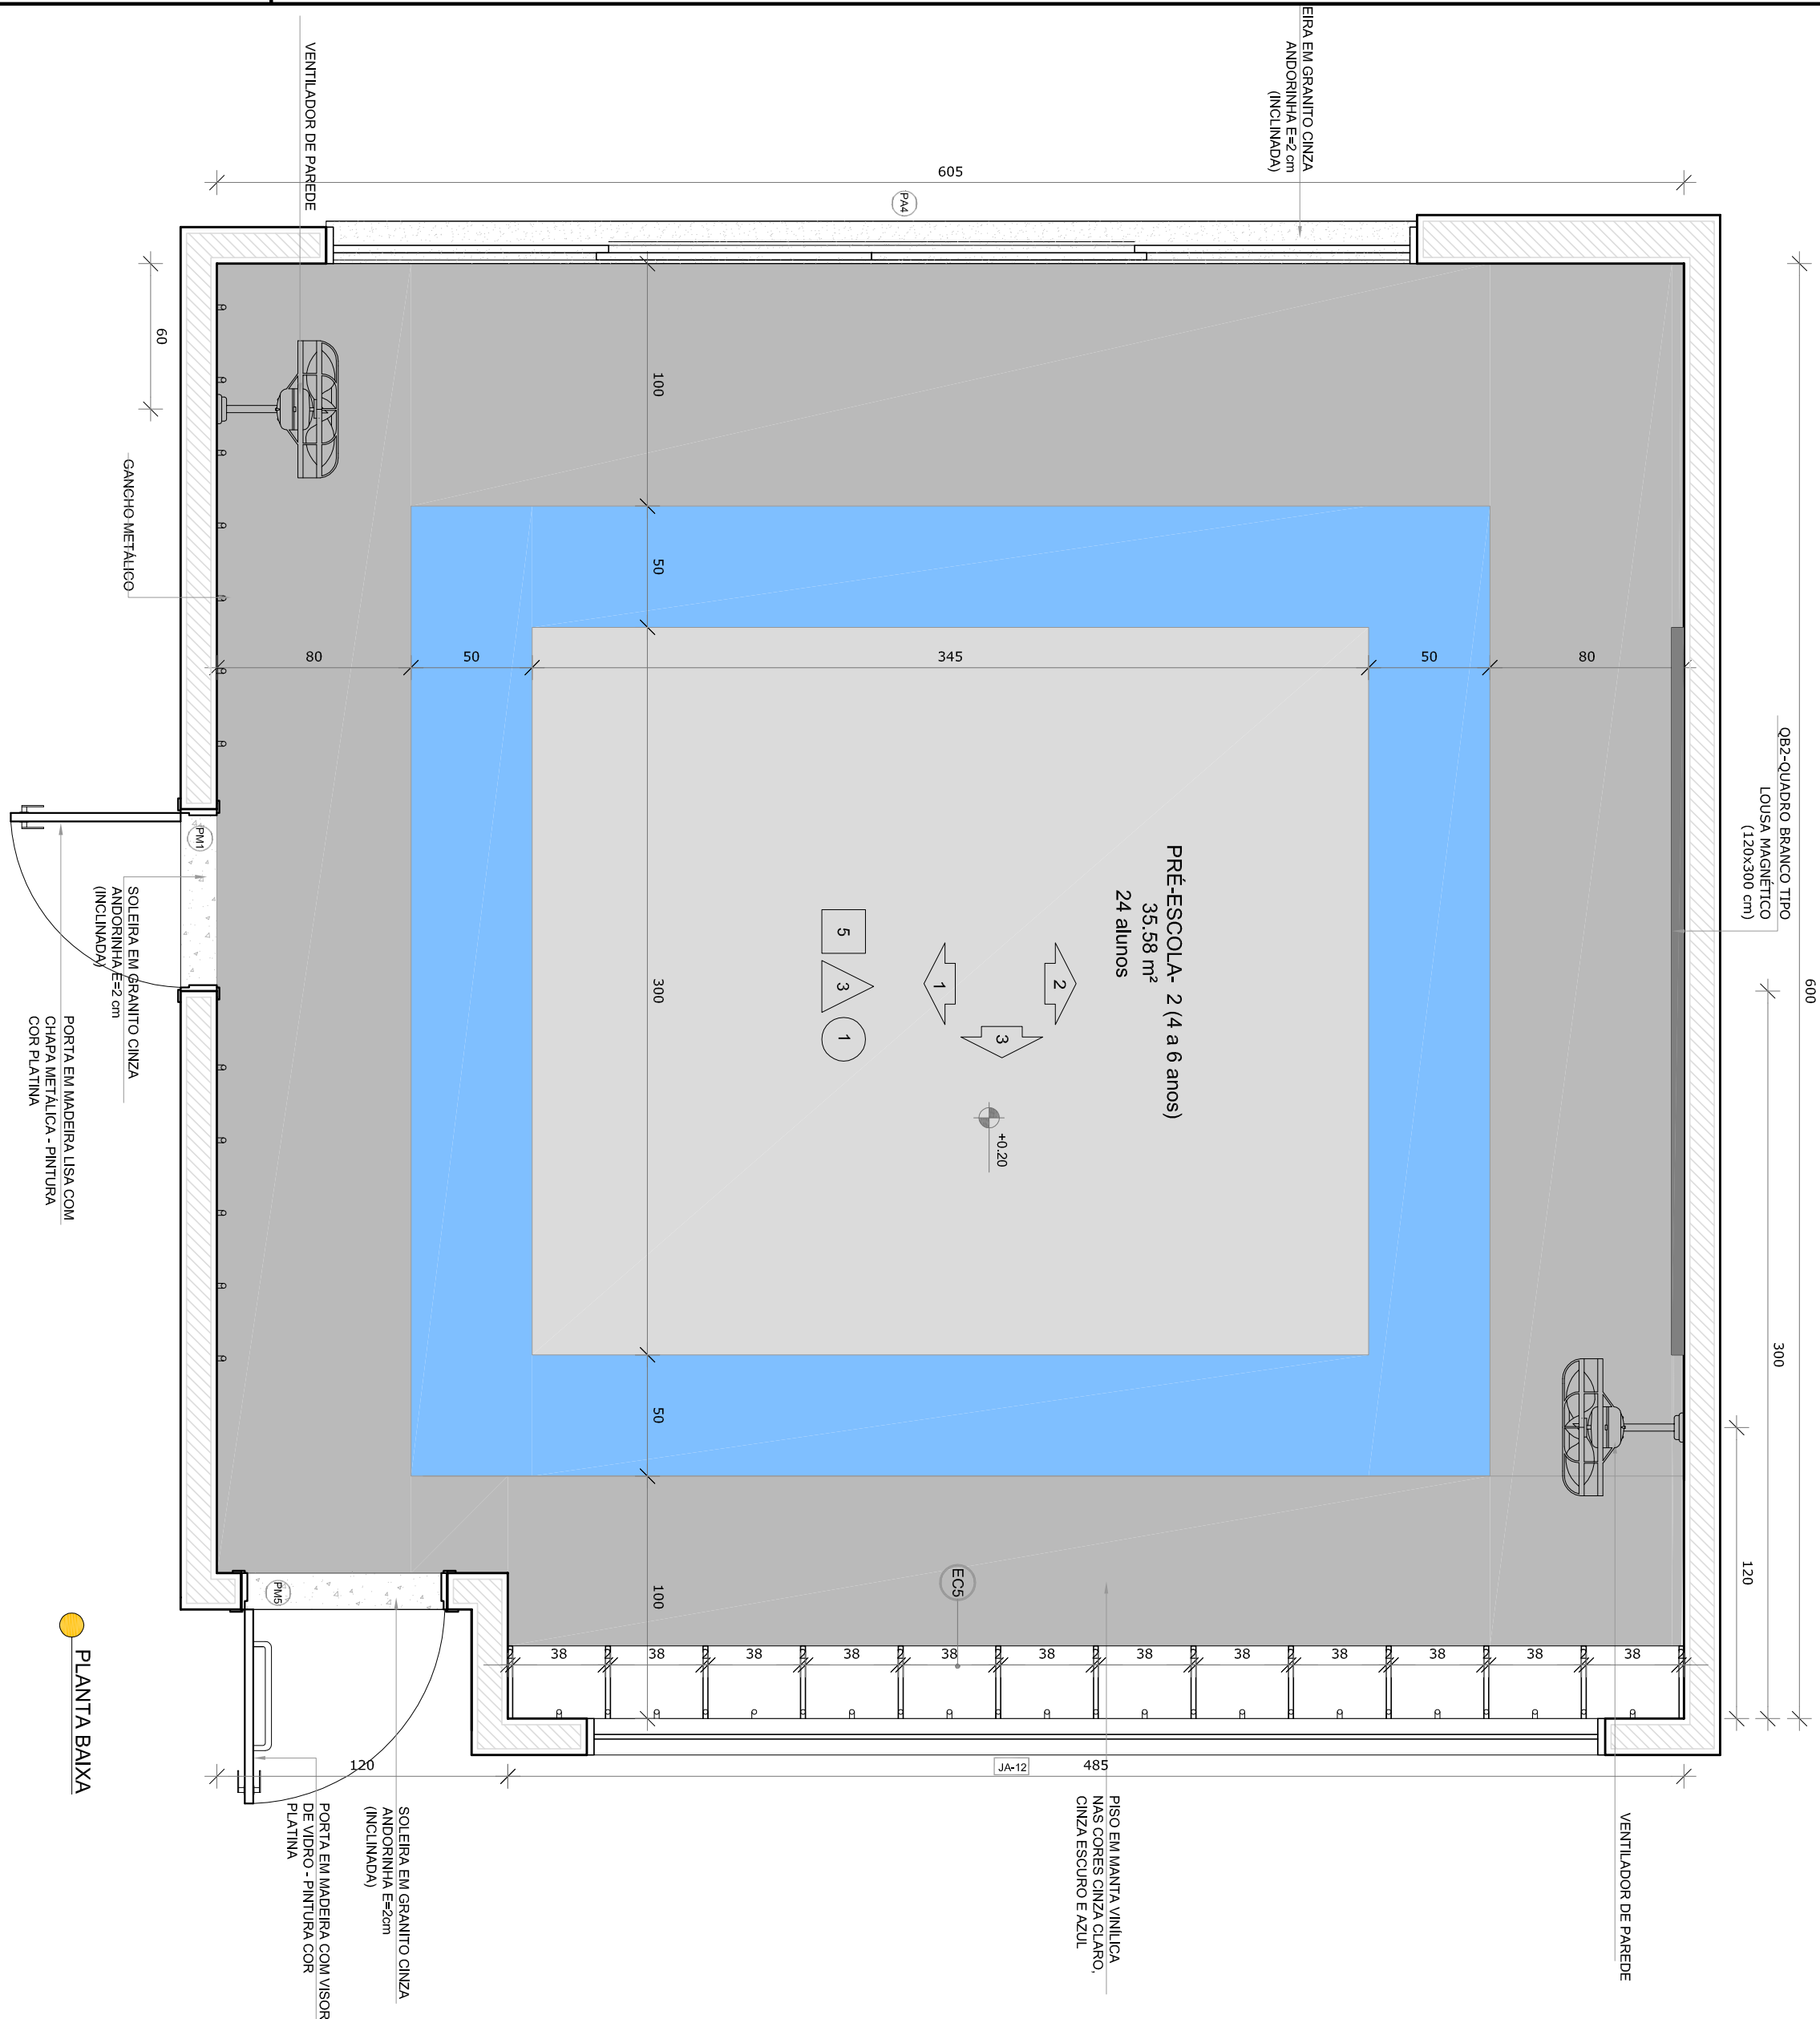

NOTAS			
- MEDIDAS E NÍVEIS EM METROS.			
- VERIFICAR POSIÇÃO EXATA DOS PILARES NO PROJETO ESTRUTURAL DE INSTALAMENTO.			
- EM CASO DE CONFLITO DE INFORMAÇÕES ENTRE O PROJETO GRAFICO E O MEMORIAL DESCRITIVO, PREVALECE A INFORMAÇÃO CONTIDA NOS DESENHOS.			
- ALTERAÇÕES NESTE PROJETO SOMENTE COM AUTORIZAÇÃO EXPRESSA DO FNDE			
REFERÊNCIAS:			
- PLANEJA DE QUANTITATIVOS			
- MEMORIAL DESCRITIVO E ESPECIFICAÇÕES TÉCNICAS			
LEGENDA:			
	INDICAÇÃO NÍVEIS PLANTA E CORTE		INDICAÇÃO DE VISTAS
	INDICAÇÃO DE CORTES		ESPECIFICAÇÕES DE MATERIAIS
	INDICAÇÃO DE FACHADAS		INDICAÇÃO DE ELEMENTOS
	INDICAÇÃO DE PORTAS E JANELAS		INDICAÇÃO DE ELEMENTOS (BANCADAS, PRATELEIRAS E ETC.)

CROQUI DE REFERÊNCIA

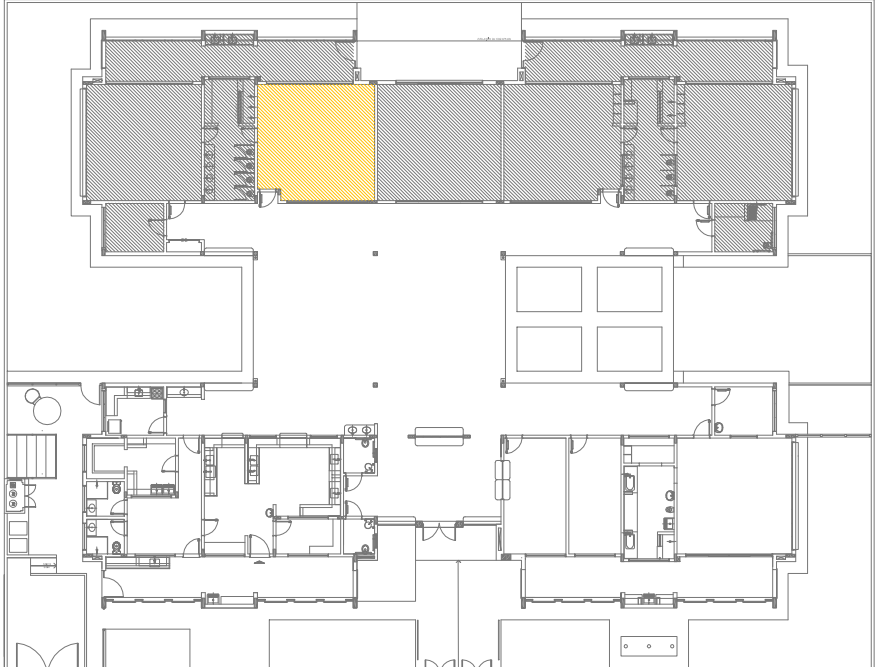

02	JANEIRO 2017	Atualização a NBR 9050/2015
01	AGOSTO 2016	Atualização a NBR 9050/2015 e 2.ª altura da platibanda, mobiliário e equipamento, altura da ventilação nos sanitários, cor das paredes dos sanitários e altura da porta PAI. Atualização das dimensões hidráulicas e acústicas no banheiro. Retirada da chapa de aço sobre a platibanda.
Nº	DATA	DESCRIÇÃO
CONTROLE DE REVISÕES		


PROJETO PADRÃO - FNDE




PROPRIETÁRIO: :		
ENDEREÇO:		
MUNICÍPIO – UF:		
PROPRIETÁRIO		
RESP. TÉCNICO	CREA	
AUTOR DO PROJETO	CAU	
DUFO	CREA	
OBSERVAÇÕES:		

PROGRAMA PROINFÂNCIA - PROJETO TIPO 2		
PROJETO DE ARQUITETURA		
COSEGEÇÃO		ARQ
CGEST - Coordenação Geral de Infraestrutura Educacional		
SALA PRÉ-ESCOLA 2		
FORMATO	ARQ (1:25)	PRONCIA
R.01	ESCALA	1/25
R.02	DATA DE EMISSÃO	JANEIRO/2017
		34/35

1 SALA MULTITUSO
ESCALA 1/25

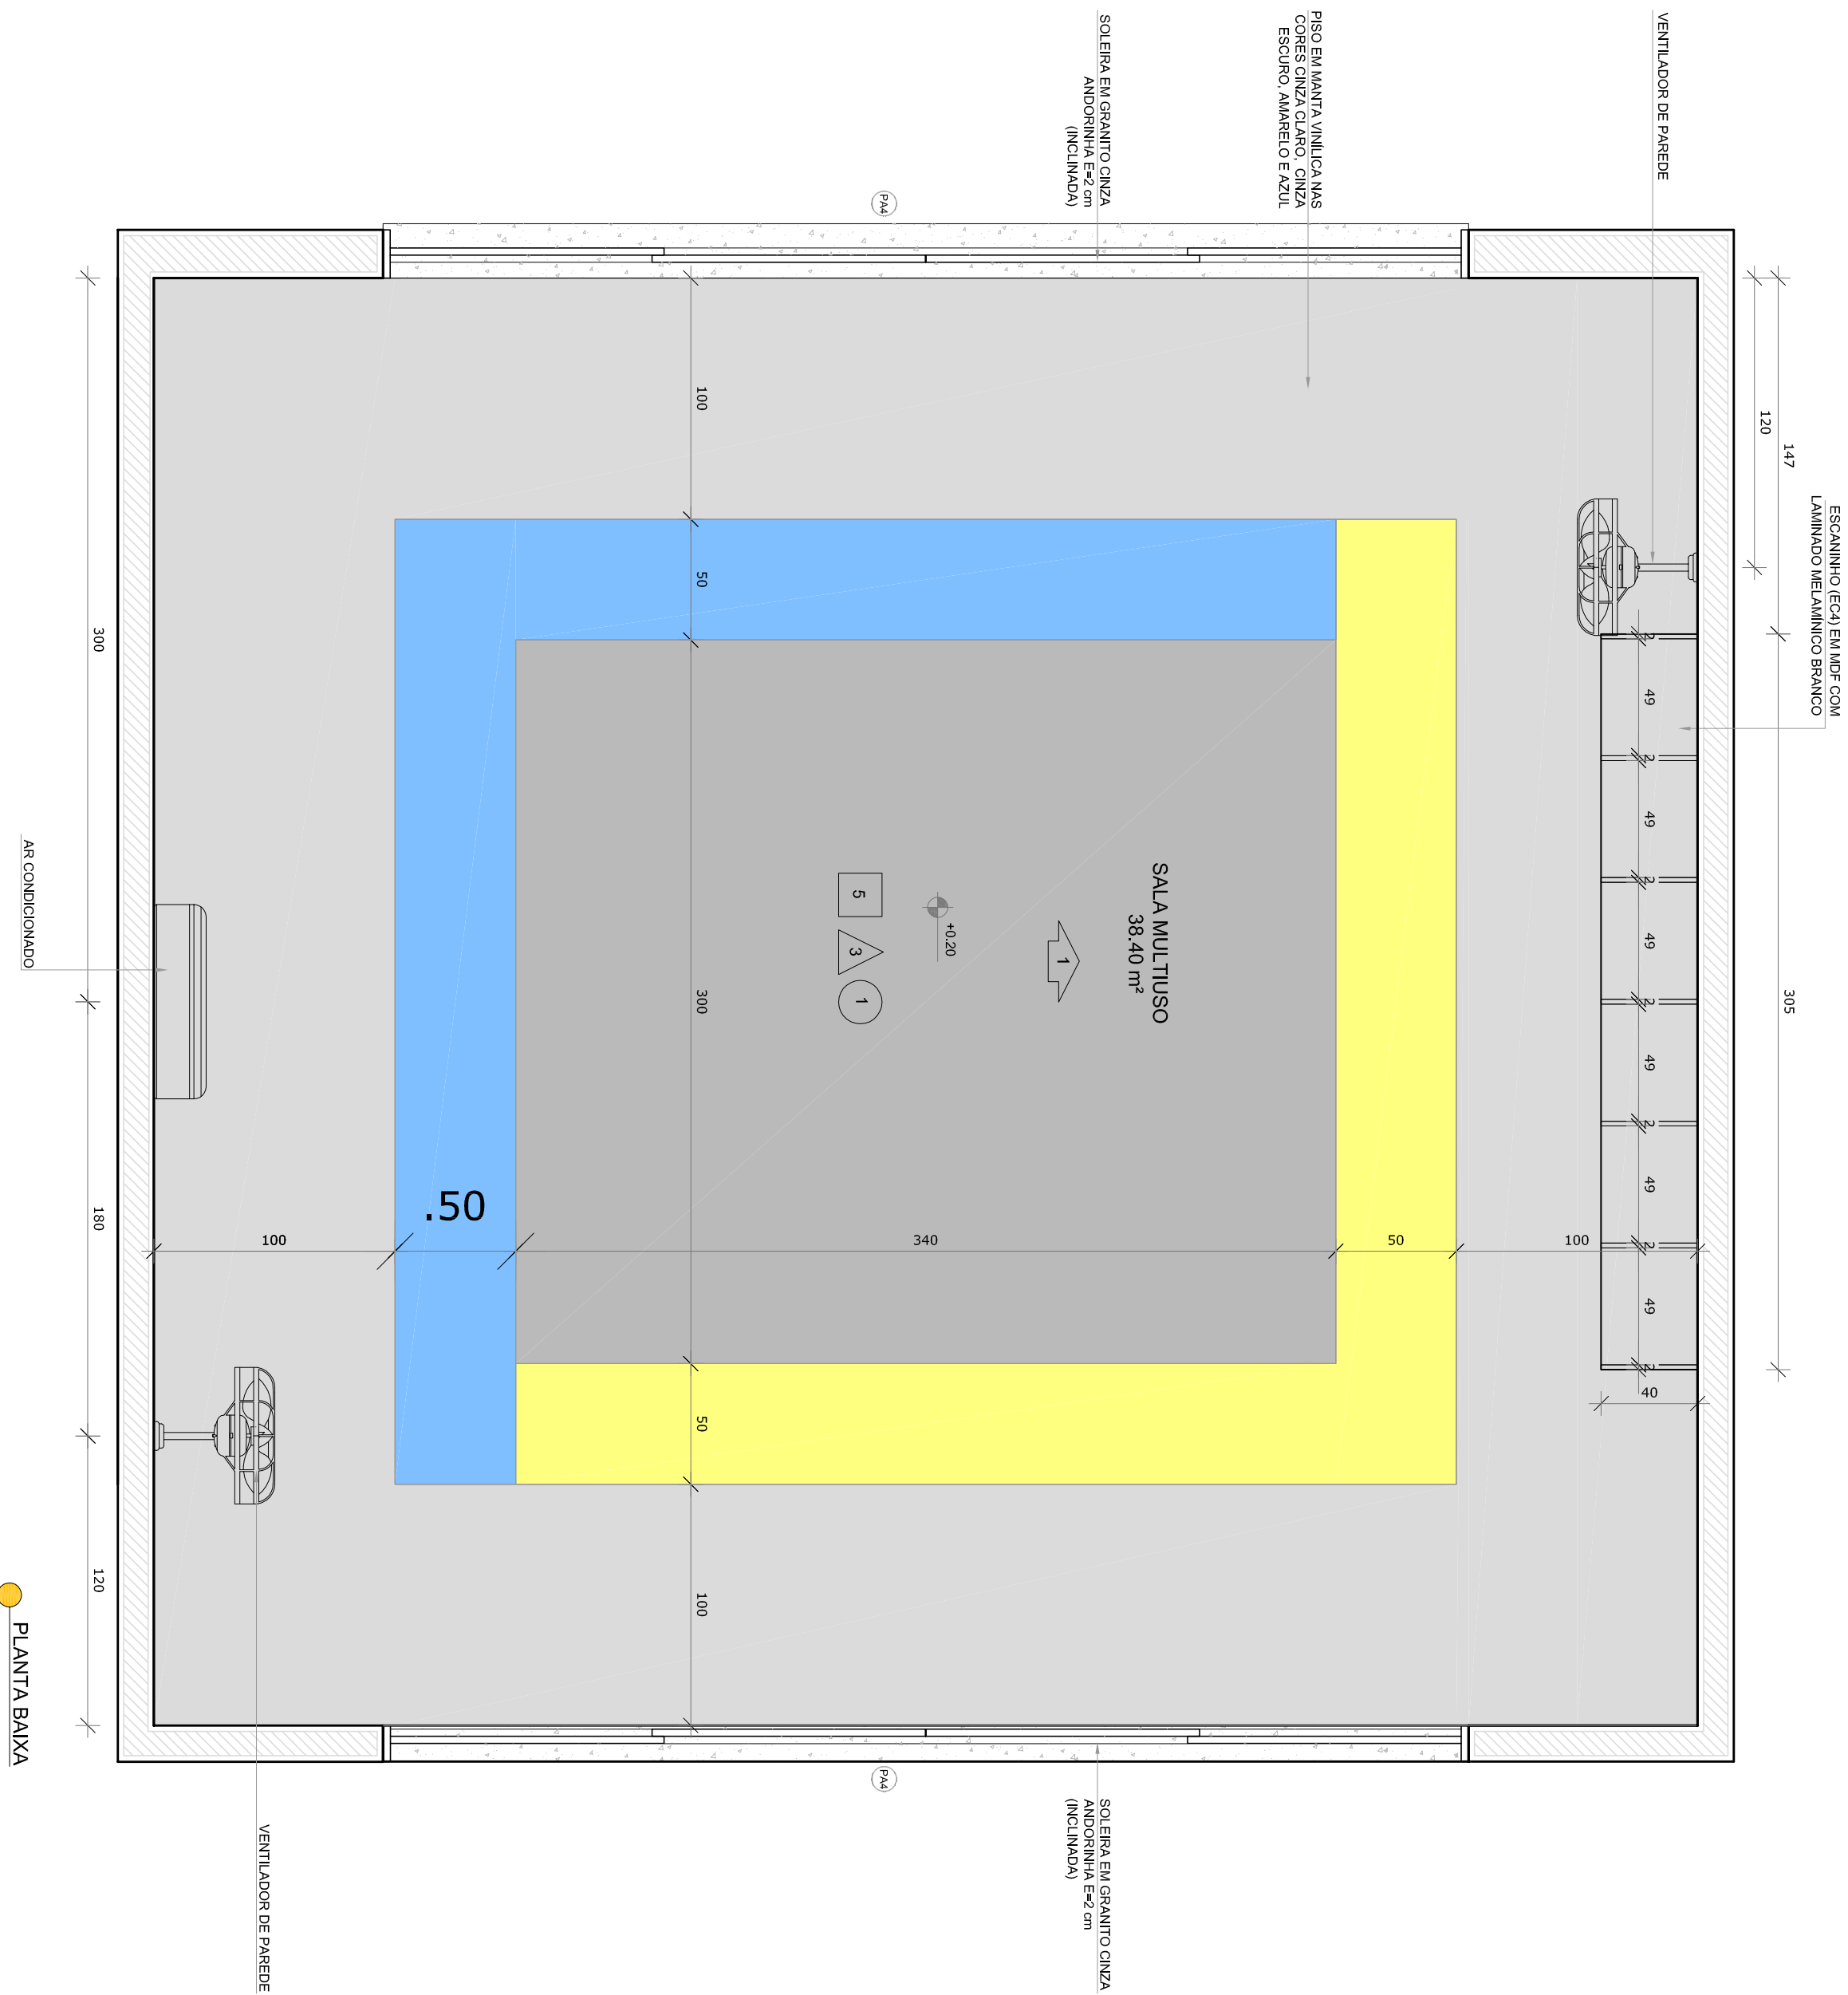

PLANTA BAIXA

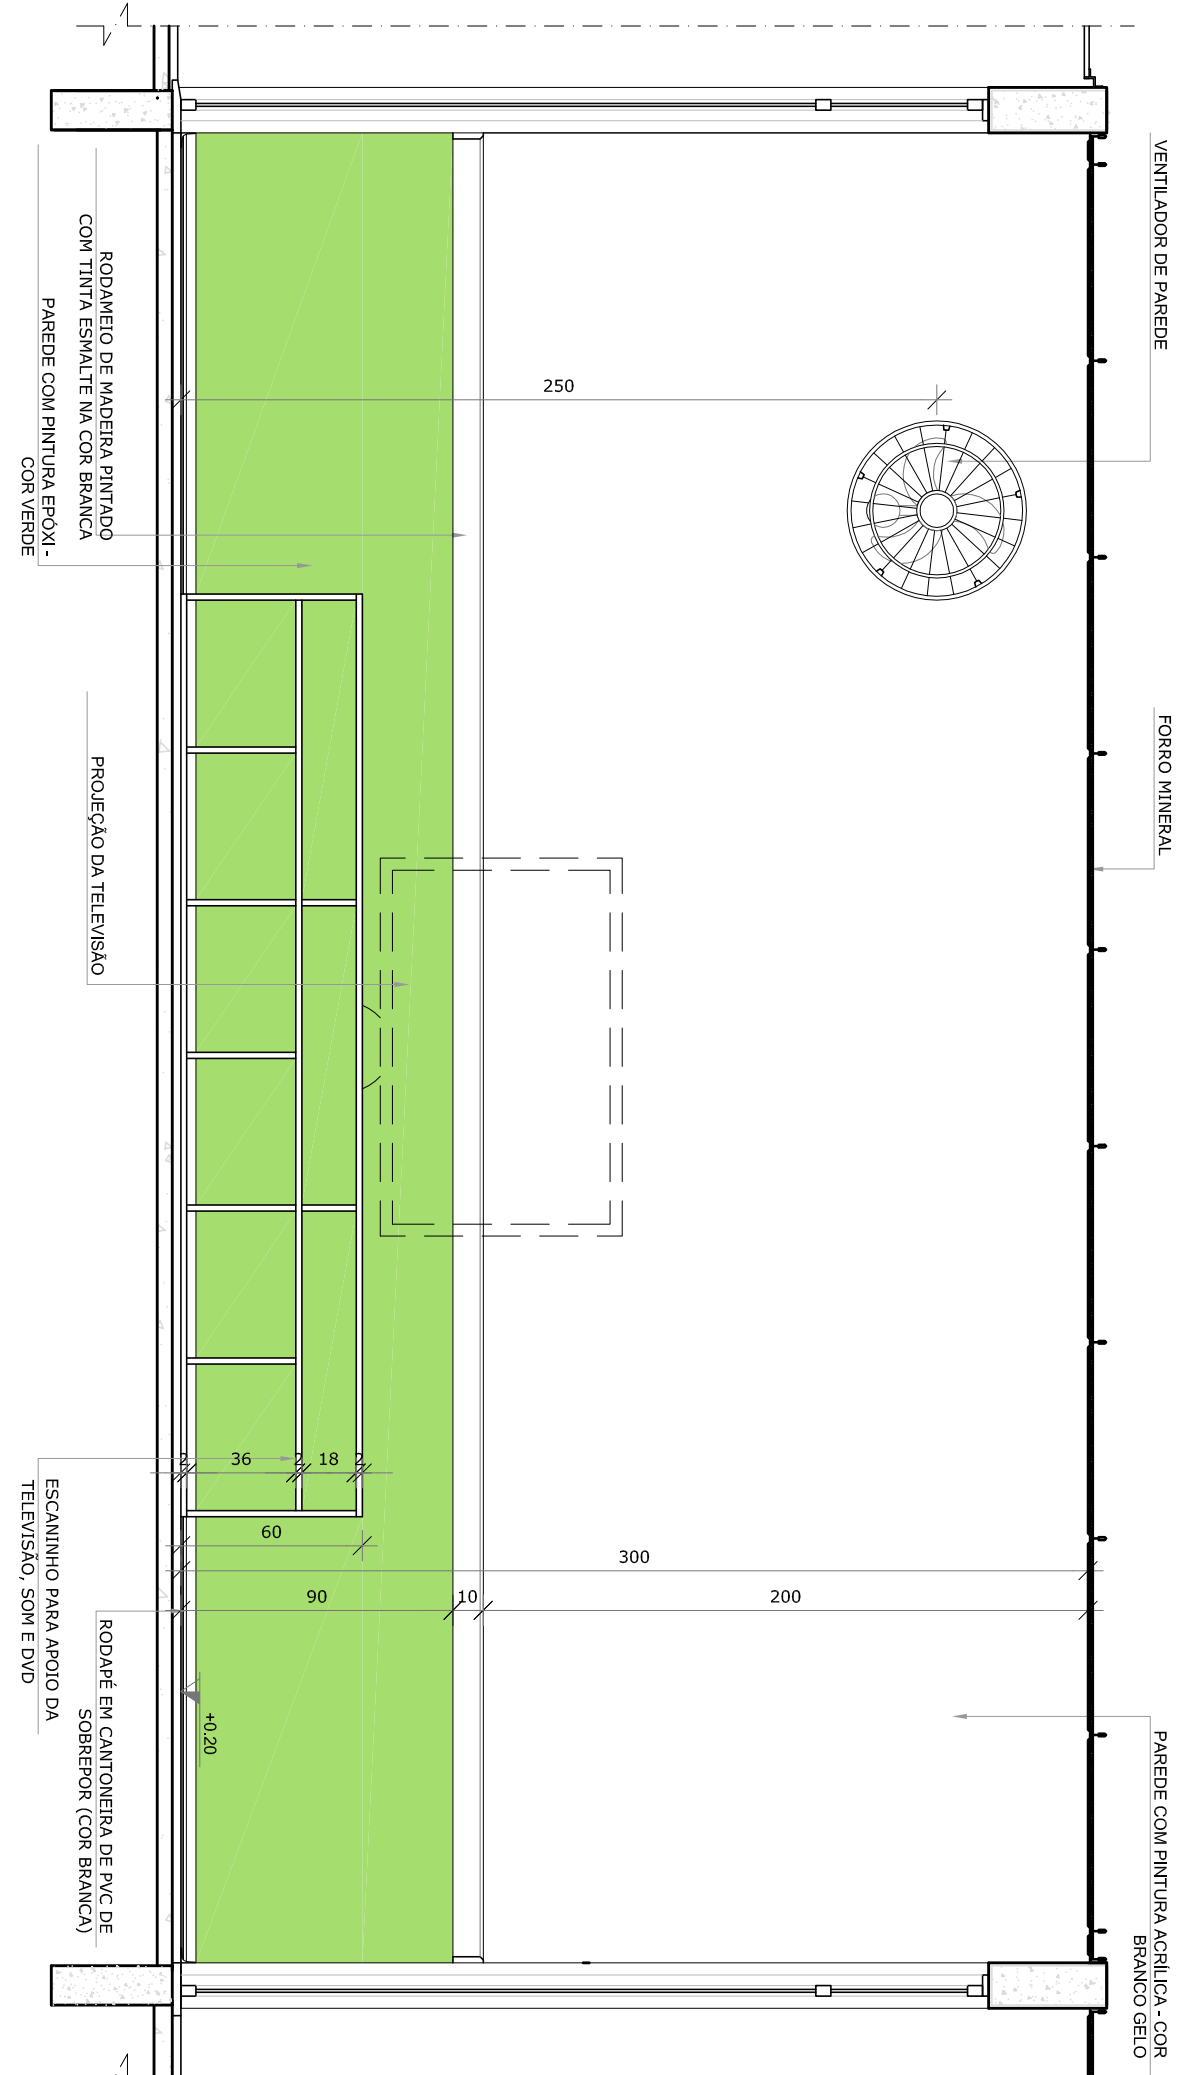

VISTA 1


NOTAS

- MEDIDAS E NÍVEIS EM METROS.
- VERIFICAR POSIÇÃO EXATA DOS PILARES NO PROJETO ESTRUTURAL.
- VERIFICAR DETALHES CONSTRUTIVOS TERMINAIS DAS PAREDES DE REFINAMENTO.
- DETALHES DE ACABAMENTO E REVESTIMENTOS DEVEM SER DETALHADOS E IDENTIFICADOS NOS DESENHOS.
- INFORMAÇÃO CONTIDA NOS DESENHOS.
- ALTERAÇÕES NESTE PROJETO SOMENTE COM AUTORIZAÇÃO EXPRESSA DO FNDE

REFERÊNCIAS:

- PLANILHA DE QUANTITATIVOS
- MEMORIAL DESCRITIVO E ESPECIFICAÇÕES TÉCNICAS

LEGENDA:			
	INDICAÇÃO NÍVEL PLANTA E CORTE		INDICAÇÃO DE VISTAS
	INDICAÇÃO DE CORTES		ESPECIFICAÇÕES DE MATERIAS
	INDICAÇÃO DE FACHADAS		INDICAÇÃO DE EIXOS
	INDICAÇÃO DE PORTAS E JANELAS		INDICAÇÃO DE ELEMENTOS (BANCADAS, PRATELEIRAS E ETC.)

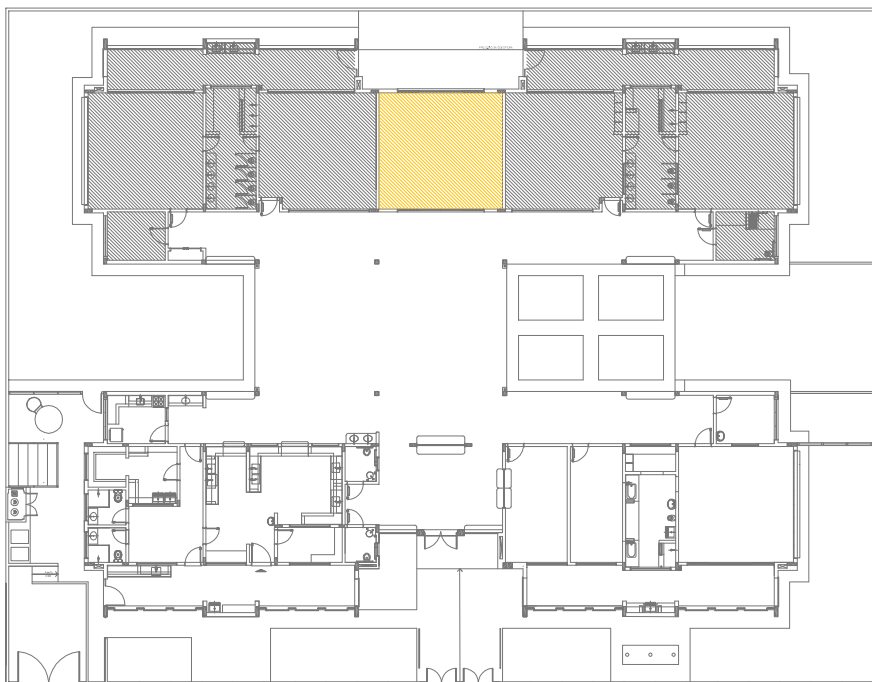

CROQUI DE REFERÊNCIA

02	JANEIRO 2017	Atualização a NBR 9050 2015
01	AGOSTO 2016	Atualização a NBR 9050 2015
Nº	DATA	DESCRIÇÃO
CONTROLE DE REVISÕES		

FNDE *Fundo Nacional de Desenvolvimento da Educação*

Ministério da Educação

PROJETO PADRÃO - FNDE

PROPRIETÁRIO: :		RA	
ENDEREÇO:			
MUNICÍPIO – UF:			
PROPRIETÁRIO			
RESP. TÉCNICO			
AUTOR DO PROJETO			
DLFO			
OBSERVAÇÕES:			

PROGRAMA PROINFÂNCIA - PROJETO TIPO 2			
PROJETO DE ARQUITETURA			
COORDENAÇÃO		ARQ	
GEST - Coordenação Geral de Infraestrutura Educacional			
REVISÃO			
FORMATO			







Ministério da Educação
Fundo Nacional de Desenvolvimento da Educação
Coordenação Geral de Infra-Estrutura - CGEST



PRODUTOS GRÁFICOS - ARQUITETURA – 35 pranchas

Nome do arquivo	Título	Escala	Prancha
TIPO2-ARQ-IMP-GER0-01_R02	Implantação	1:75	841x640
TIPO2-ARQ-PLB-GER0-02_R02	Planta Baixa	1:75	900x680
TIPO2-ARQ-LYT-GER0-03_R02	Planta Baixa Layout – Mobiliário	1:75	900x680
TIPO2-ARQ-LYT-GER0-04_R02	Planta Baixa Layout – Equipamento	1:75	900x680
TIPO2-ARQ-CRT-GER0-05_R02	Cortes AA, BB e CC	1:75	591x594
TIPO2-ARQ-CRT-GER0-06_R02	Cortes DD e EE e Detalhes	indicada	A1
TIPO2-ARQ-FCH-GER0-07_R02	Fachadas 01 e 02	indicada	1050x594
TIPO2-ARQ-FCH-GER0-08_R02	Fachadas 03, 04, 05, 06 e Detalhes	indicada	1050x594
TIPO2-ARQ-PGP-GER0-09_R02	Paginação de Piso	1:75	841x640
TIPO2-ARQ-FOR-GER0-10_R02	Planta de Forro	indicada	A1
TIPO2-ARQ-COB-GER0-11_R02	Planta de Cobertura	1:75	A1
TIPO2-ARQ-ESQ-GER0-12_R02	Esquadrias – Detalhamento - Portas	indicada	A1
TIPO2-ARQ-ESQ-GER0-13_R02	Esquadrias – Detalhamento – Portas	indicada	A1
TIPO2-ARQ-ESQ-GER0-14_R02	Esquadrias – Detalhamento – Janelas	indicada	A1
TIPO2-ARQ-ESQ-GER0-15_R02	Esquadrias – Detalhamento – Janelas	indicada	A1
TIPO2-ARQ-PCD-GER0-16_R02	Detalhamento – Mastros para bandeiras e Rampa	indicada	A1
TIPO2-ARQ-PLE-PRT0-17_R02	Portão e Muros – Planta e Elevação	indicada	
TIPO2-ARQ-PCD-RFR0-18_R02	Complemento para Regiões Frias	indicada	A1
TIPO2-ARQ-AMP-BLCA-19_R02	Ampliação Bloco A - Fraldário	indicada	A1
TIPO2-ARQ-AMP-BLCA-20_R02	Ampliação Bloco A – Lactário e Sanitários PNE	1:25	A1
TIPO2-ARQ-AMP-BLCA-21_R02	Ampliação Bloco A – Lava mãos e Solários	1:25	A1
TIPO2-ARQ-AMP-BLCA-22_R02	Ampliação Bloco A – Creche 1 e Amamentação	1:25	A1
TIPO2-ARQ-AMP-BLCA-23_R02	Ampliação Bloco A - Cozinha	1:25	A1
TIPO2-ARQ-AMP-BLCA-24_R02	Ampliação Bloco A - Cozinha	1:25	A1
TIPO2-ARQ-AMP-BLCA-25_R02	Ampliação Bloco A – Despensa e Vestiários	1:25	A1
TIPO2-ARQ-AMP-BLCA-26_R02	Ampliação Bloco A – Lavanderia e Rouparia	1:25	A1
TIPO2-ARQ-AMP-BLCB-27_R02	Ampliação Bloco B – Sanitário Infantil 1	indicada	A1



Ministério da Educação
Fundo Nacional de Desenvolvimento da Educação
Coordenação Geral de Infra-Estrutura - CGEST



Nome do arquivo	Título	Escala	Prancha
TIPO2-ARQ-AMP-BLCB-28_R02	Ampliação Bloco B – Sanitário Infantil 2	indicada	A1
TIPO2-ARQ-AMP-BLCB-29_R02	Ampliação Bloco B – Sanitário PNE Infantil e Almoxarifado	indicada	A1
TIPO2-ARQ-AMP-BLCB-30_R02	Ampliação Bloco B – Solários	1:25	A1
TIPO2-ARQ-AMP-BLCB-31_R02	Ampliação Bloco B – Creche 2	1:25	A1
TIPO2-ARQ-AMP-BLCB-32_R02	Ampliação Bloco B – Creche 3	1:25	A1
TIPO2-ARQ-AMP-BLCB-33_R02	Ampliação Bloco B – Pré-escola 1	1:25	A1
TIPO2-ARQ-AMP-BLCB-34_R02	Ampliação Bloco B – Pré-escola 2	1:25	A1
TIPO2-ARQ-AMP-BLCB-35_R02	Ampliação Bloco B – Sala Multiuso	1:25	A1