




**1 VISTA FRONTAL**  
100/100

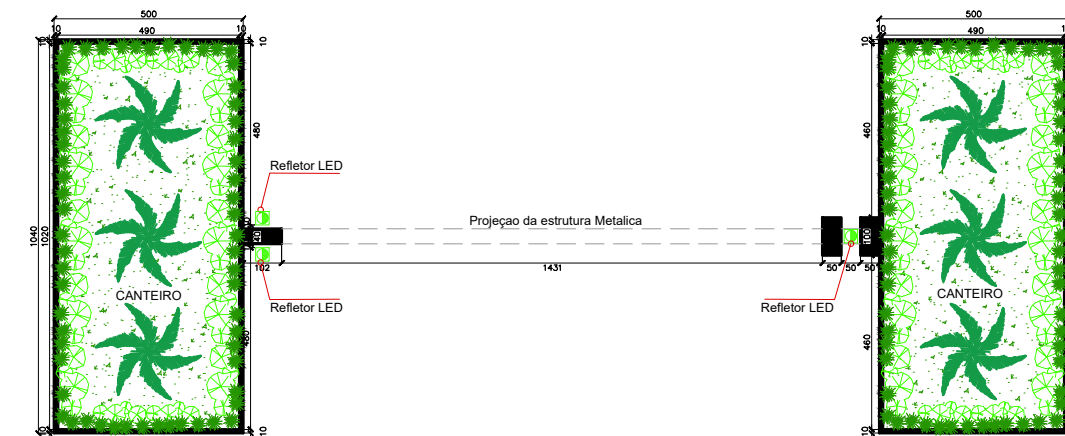


**3 PLANTA BAIXA**  
1/200

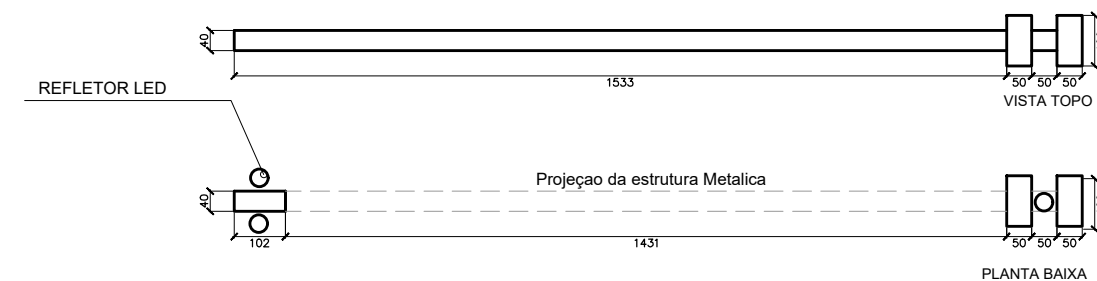

**4 PLANTA BAIXA**  
1/200

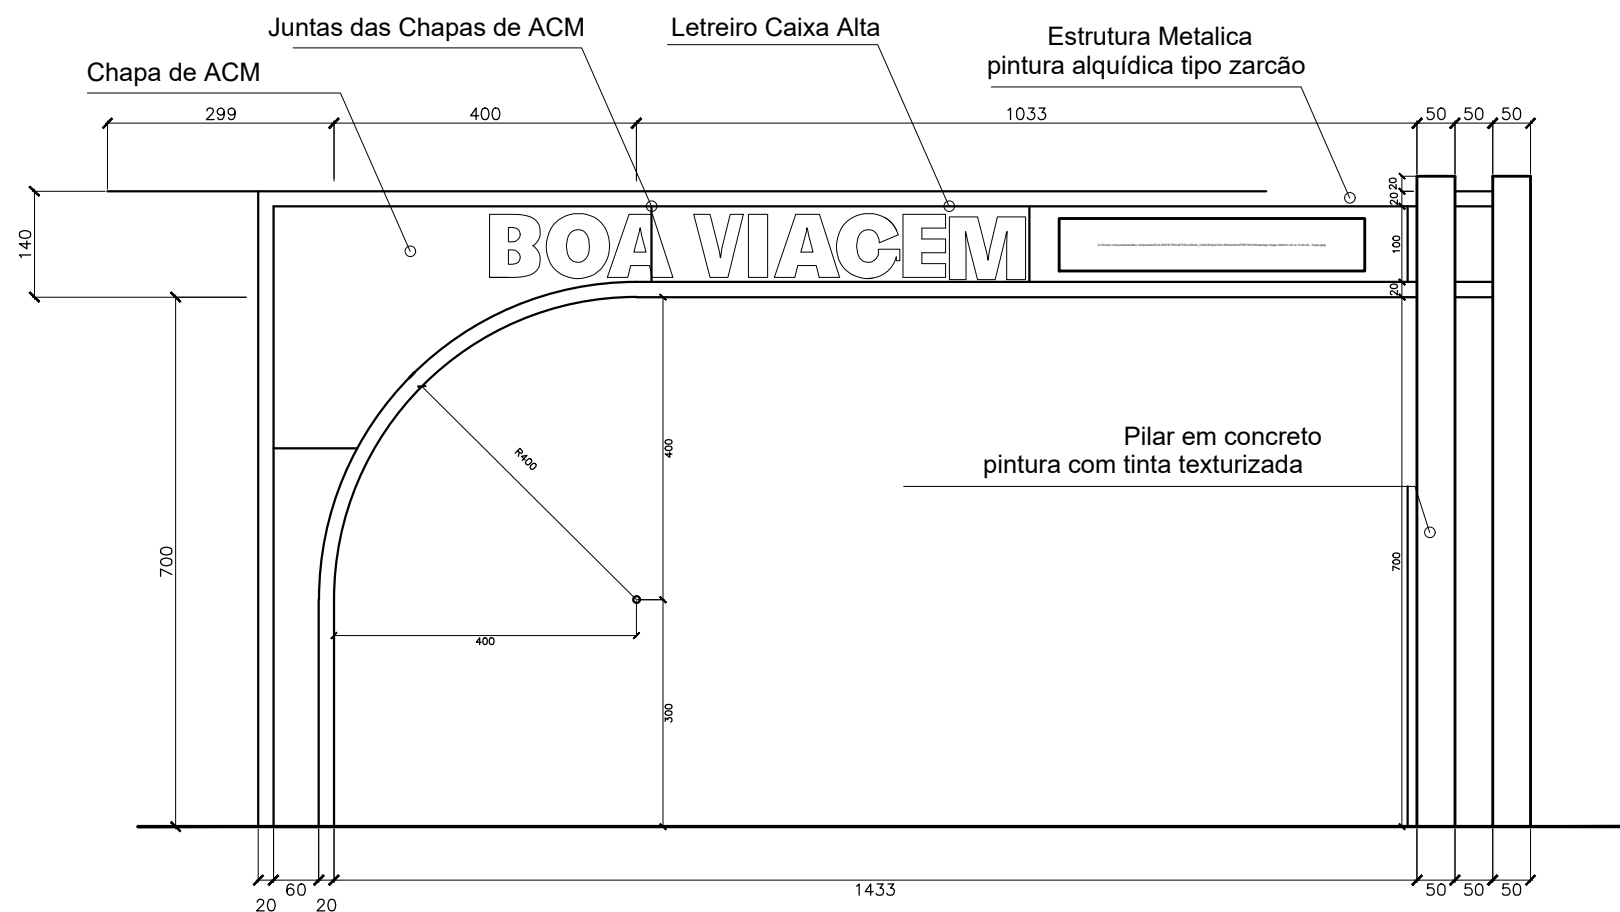

	PROJETO: <h1 style="text-align: center;">ARQUITETÔNICO</h1>	FOLHA <h2 style="text-align: center;">01/01</h2>
	OBRA: INSTITUCIONAL PROPRIETÁRIO: PREFEITURA MUNICIPAL DE RIO MARIA ENDEREÇO: BR 153	
<h3>ÁREAS</h3>	PROPRIETÁRIO: CNPJ: _____ ASS.: _____ PREFEITURA MUNICIPAL DE RIO MARIA	
	AUTOR DO PROJETO CREA: 1519768265 ART. _____ ASS.: _____ ENG. ANA BEATRIZ RESPLANDE DE ANDRADE	
	RESPONSÁVEL TÉCNICO CREA: _____ ART. _____ ASS.: _____	
ESCALA: INDICADA	DATA: MARÇO/2022	REVISÃO: <h1 style="text-align: center;">01</h1>
CONTEÚDO:		