




PLANTA BAIXA
ESC: 1/50

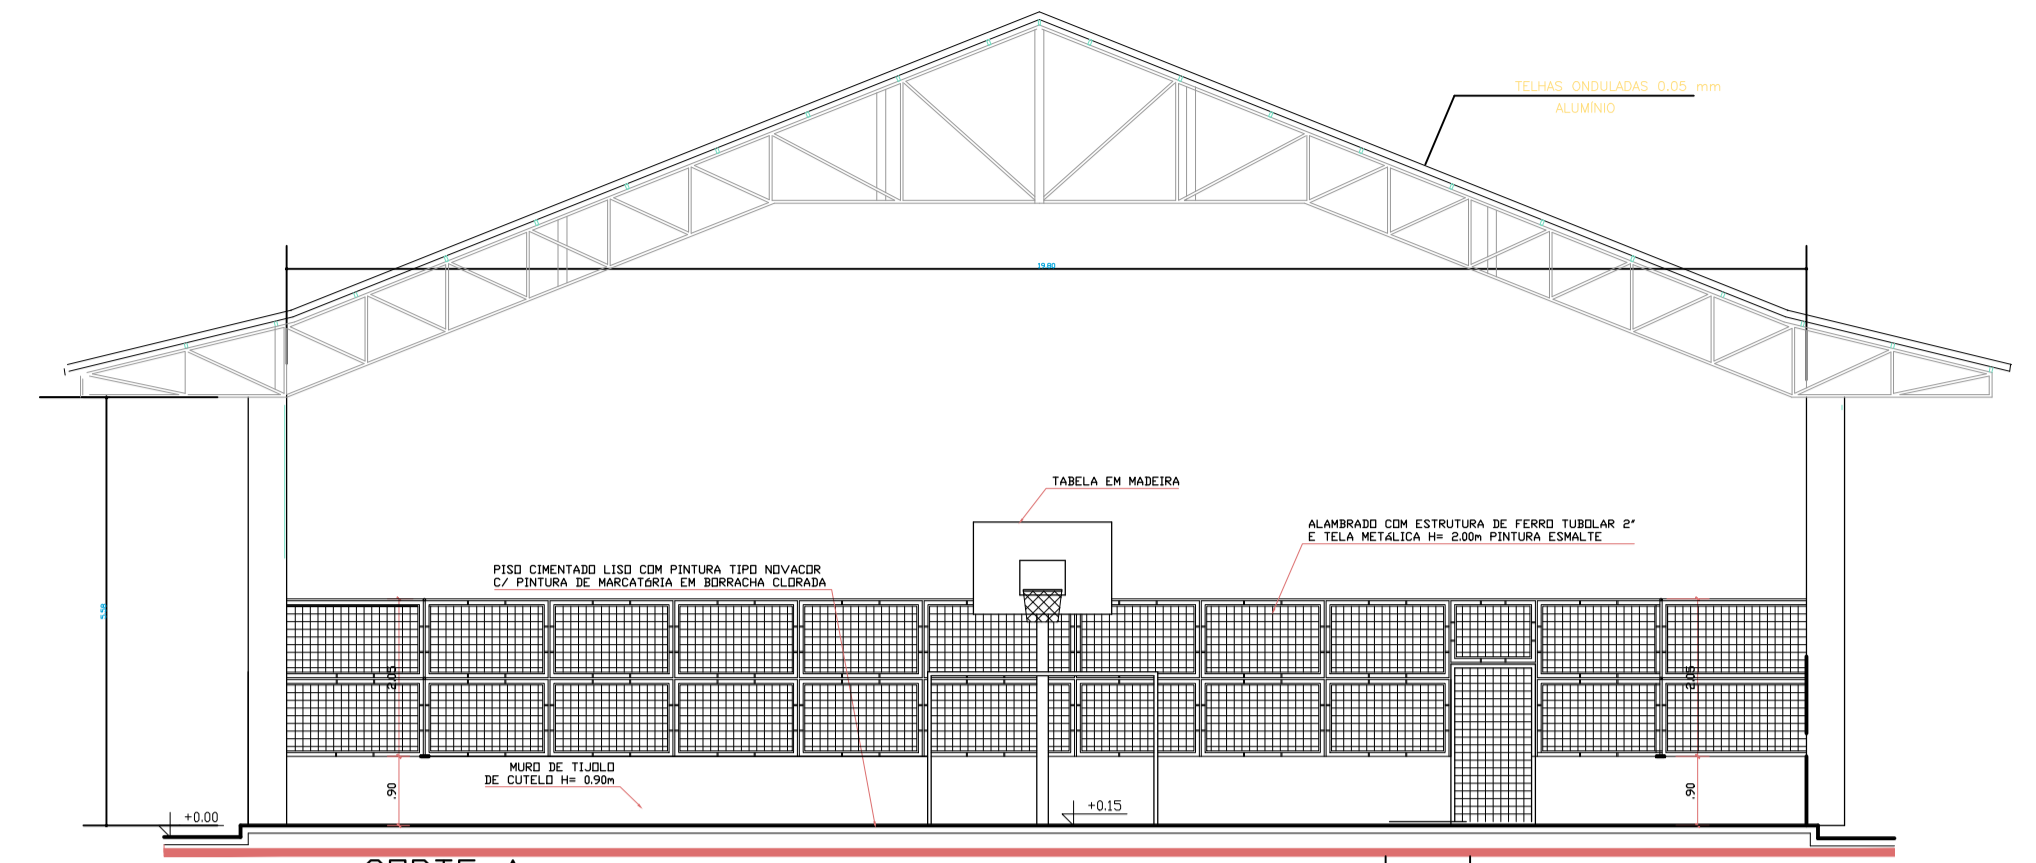



CORTE A
ESC: 1/50

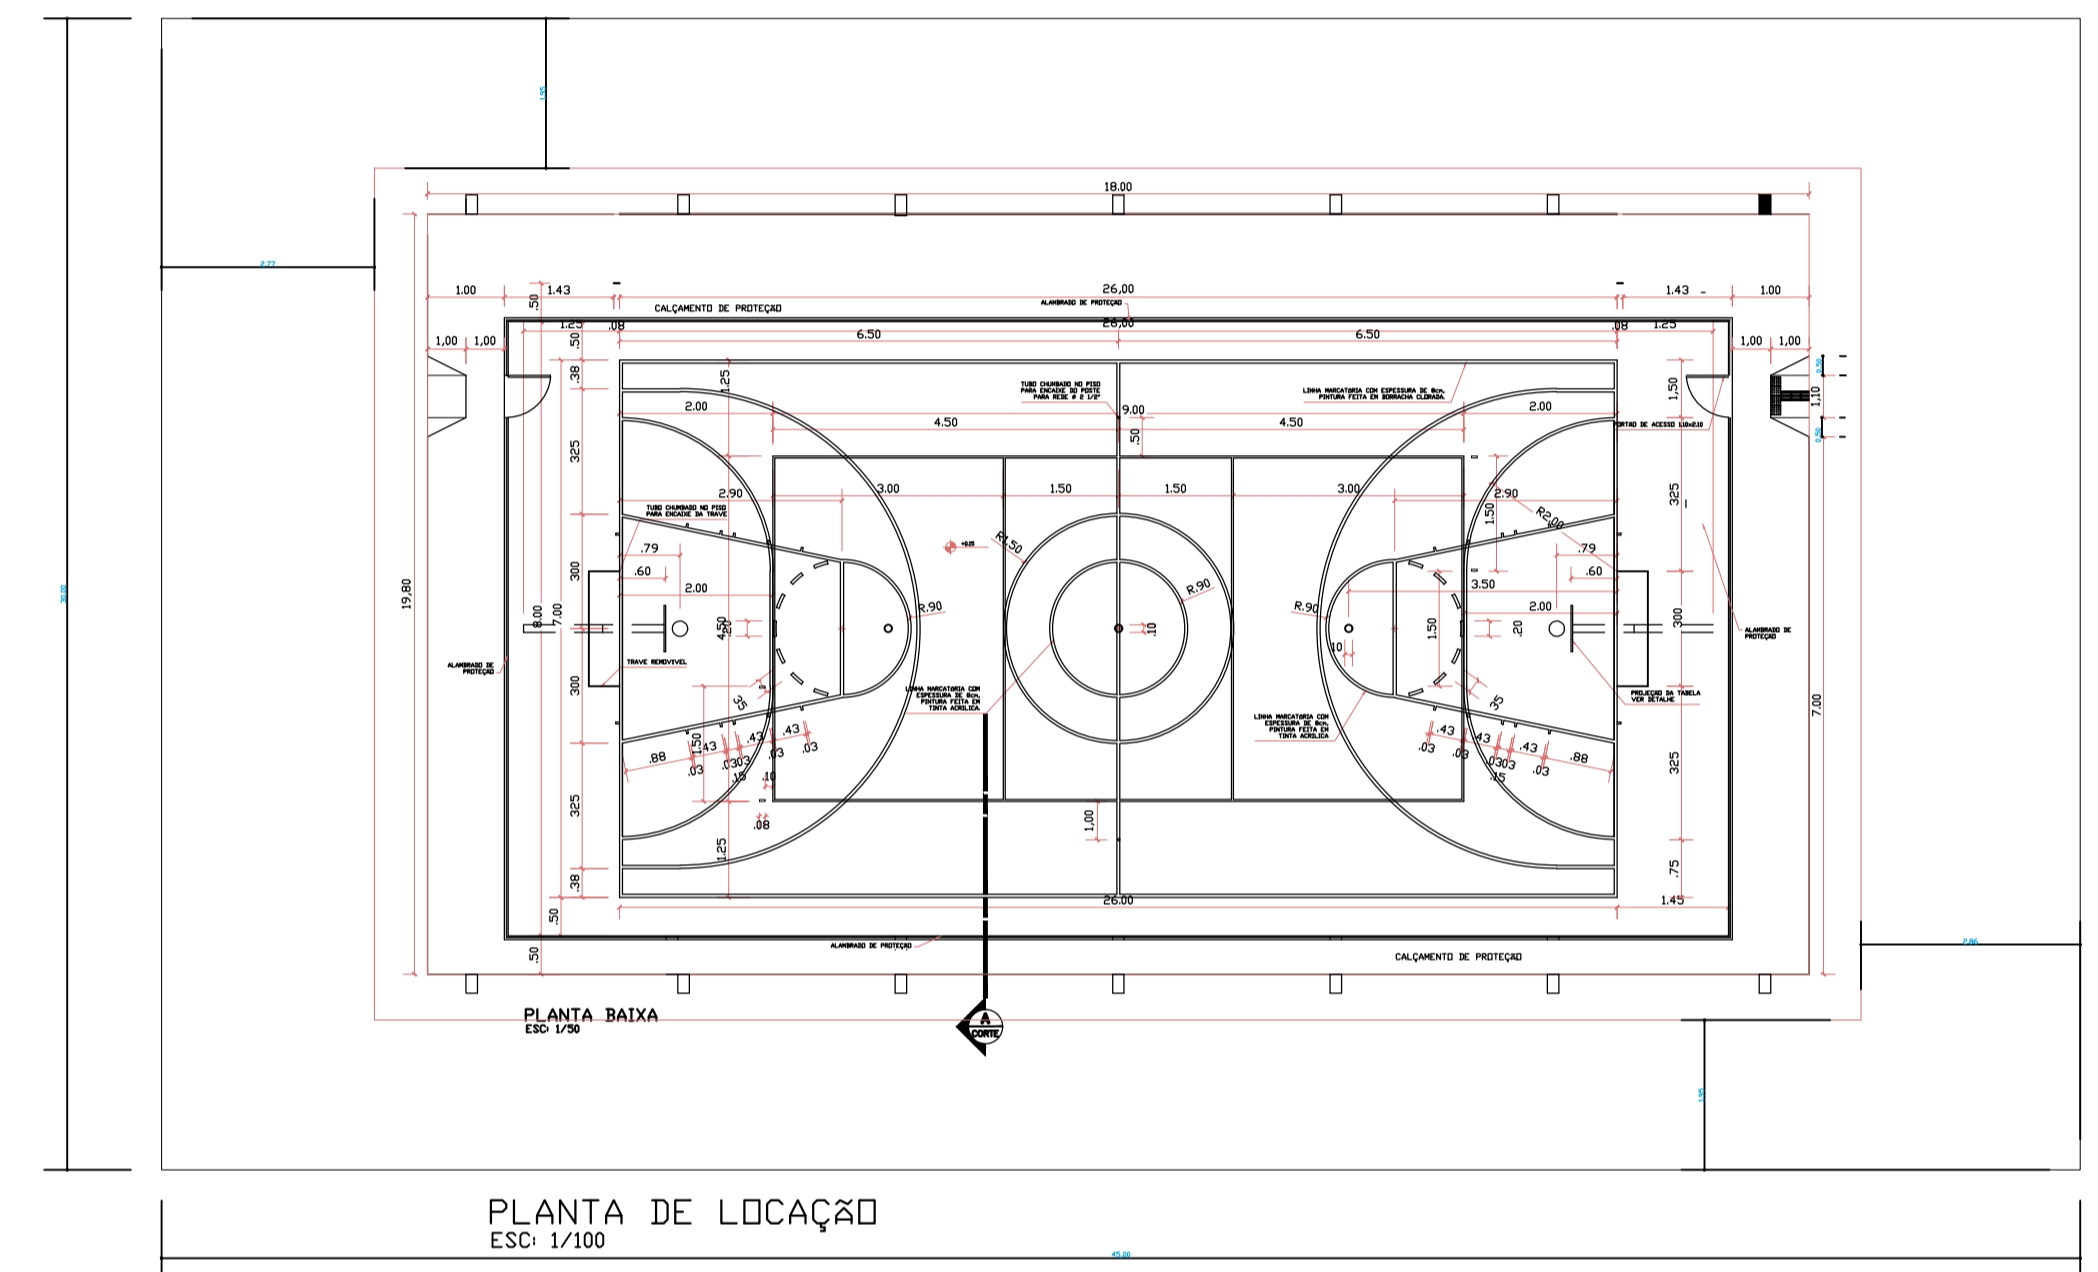


PLANTA DE LOCAÇÃO
ESC: 1/100

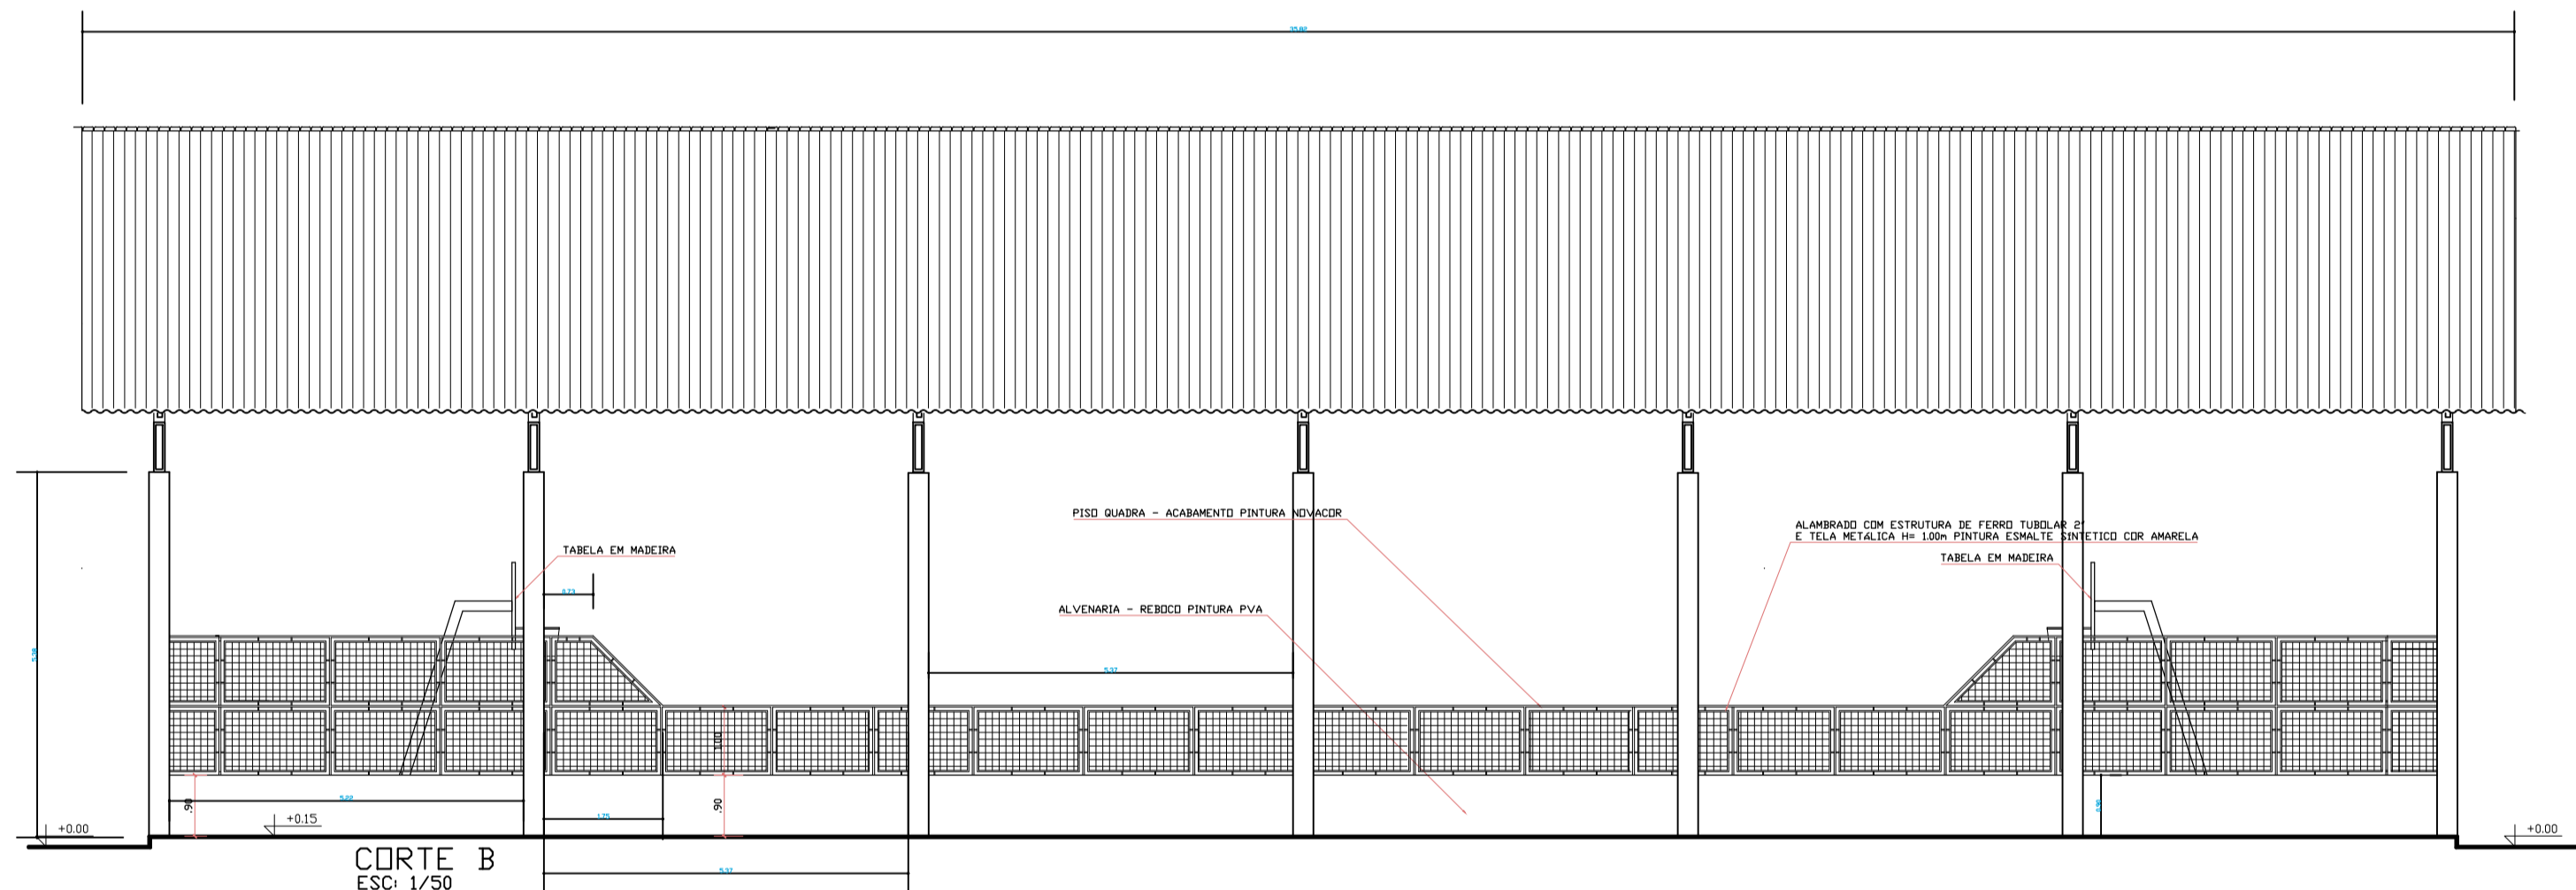

CORTE B
ESC: 1/50

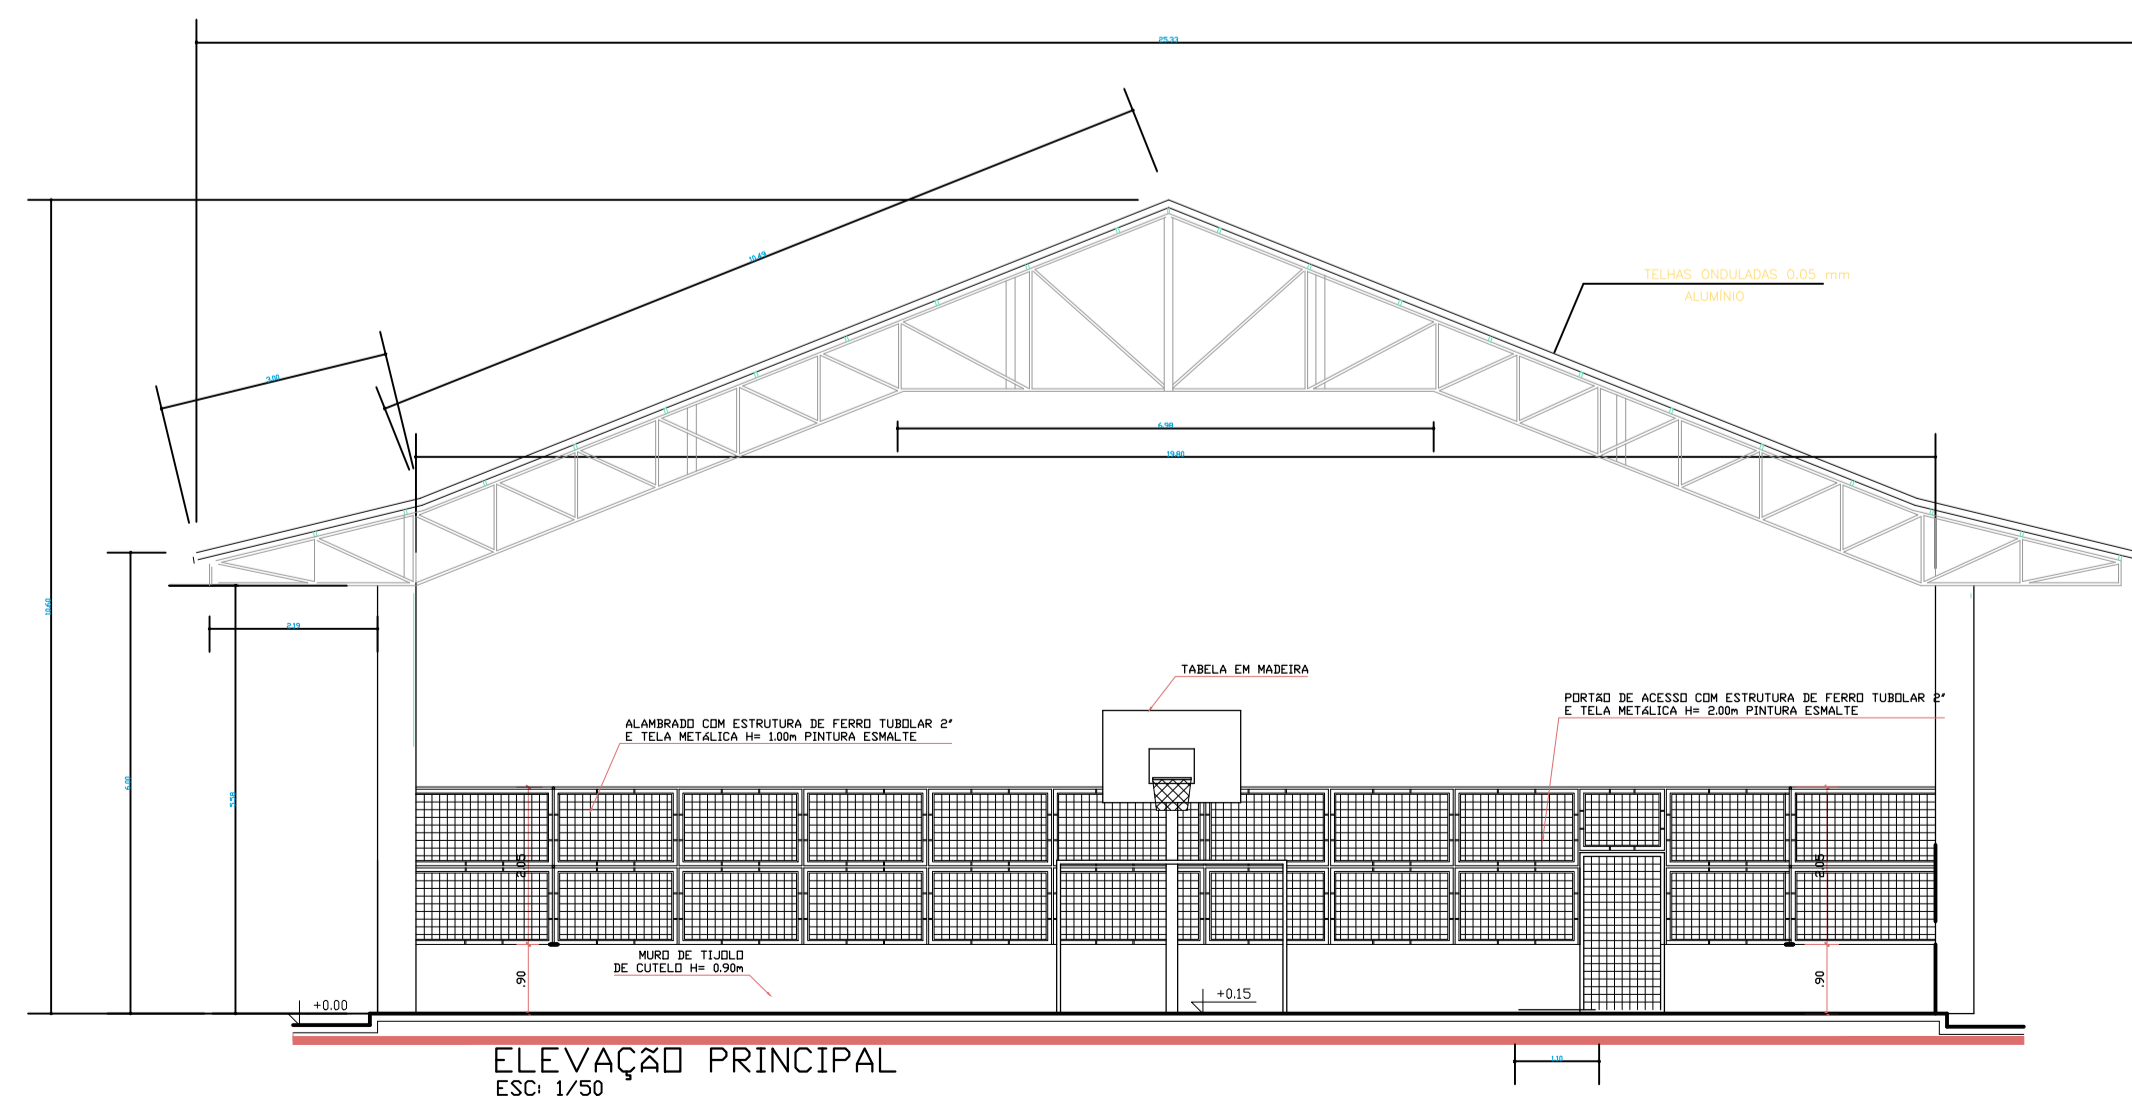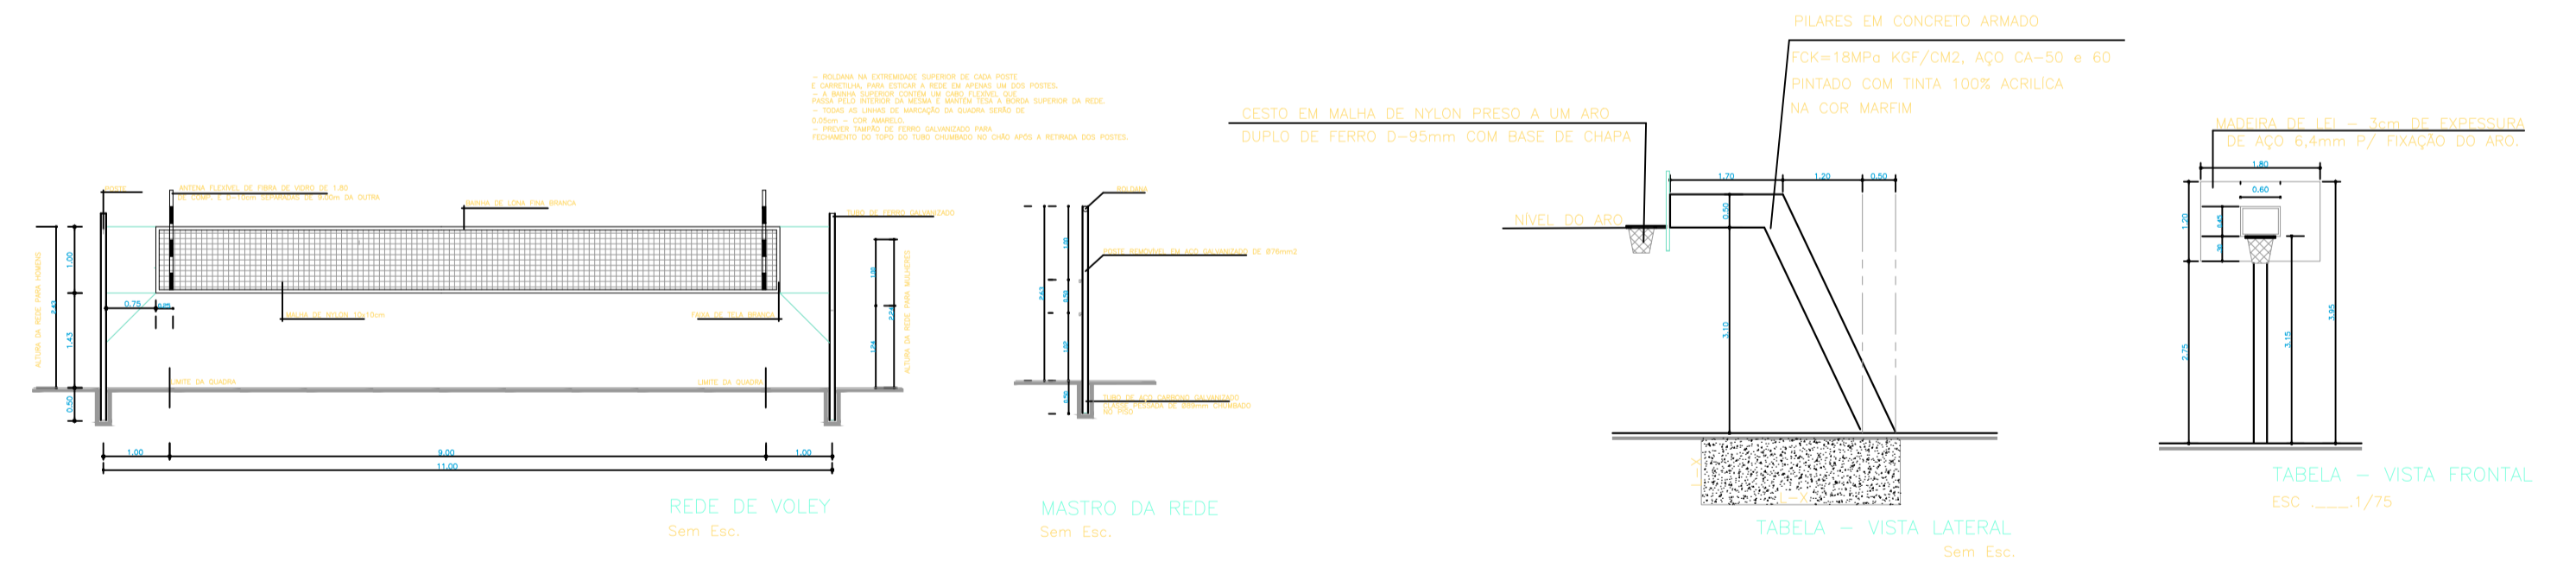

ELEVACÃO PRINCIPAL
ESC: 1/50

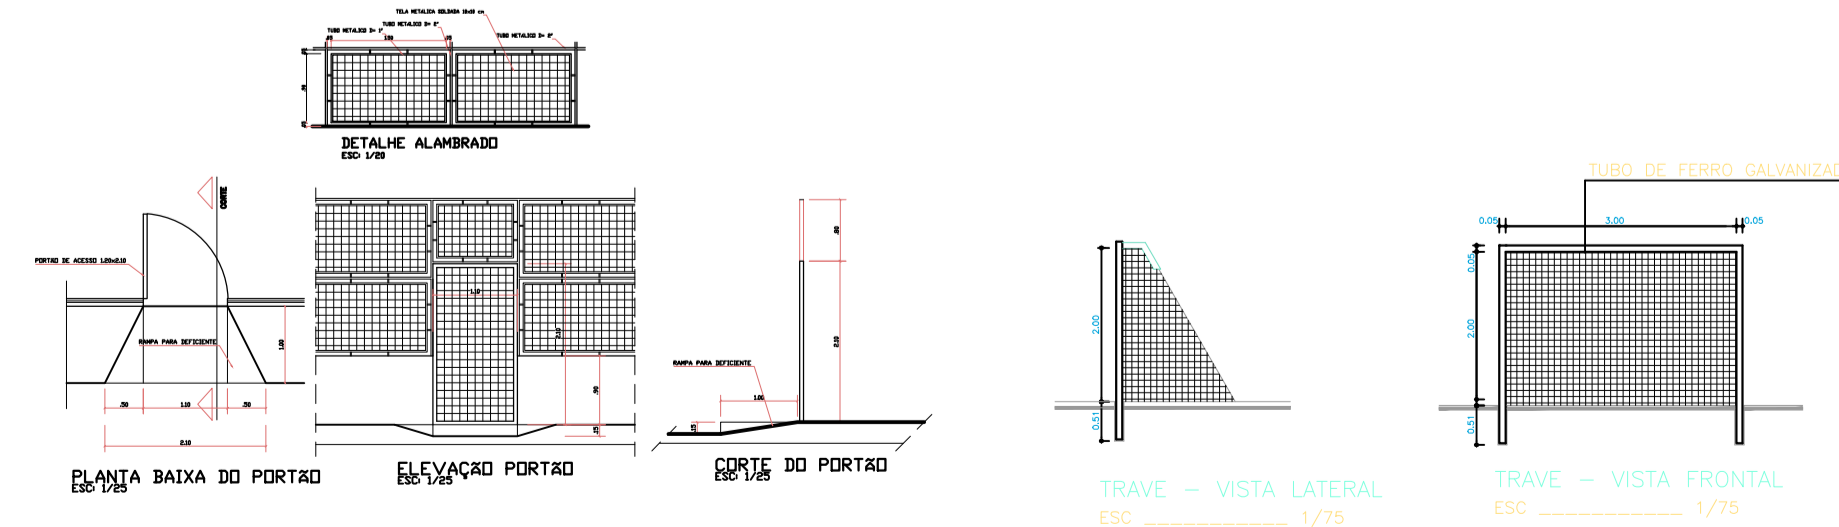

	PROJETO: ARQUITETÔNICO	FOLHA 01/01
	OBRA: INSTITUCIONAL PROPRIETÁRIO: PREFEITURA MUNICIPAL DE RIO MARIA ENDEREÇO: RIO MARIA/PA	
ÁREAS	PROPRIETÁRIO: CNPJ: 04.144.176/0001-78	ASS.: PREFEITURA MUNICIPAL DE RIO MARIA
AUTOR DO PROJETO CREA: 1519768268	ART.:	ASS.: ENG. CIVIL ANA BEATRIZ R. DE ANDRADE
RESPONSÁVEL TÉCNICO CREA:	ART.:	ASS.:
ESCALA: INDICADA	DATA: JANEIRO/2025	REVISÃO: 01
CONTEÚDO: <ul style="list-style-type: none"> - PLANTA BAIXA - CORTES - DETALHAMENTO - FACHADA 		