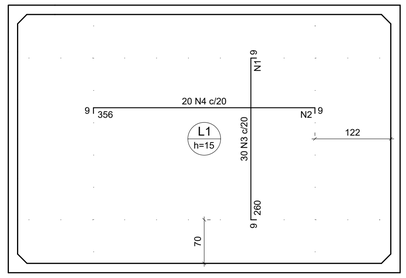

Armaduras de distribuição	
Armadura	Armadura de distribuição
N3	16 N1 ø5.0 c/17 C=600
N4	21 N2 ø5.0 c/17 C=400

Armação negativa das lajes (-280.0)

escala 1:50

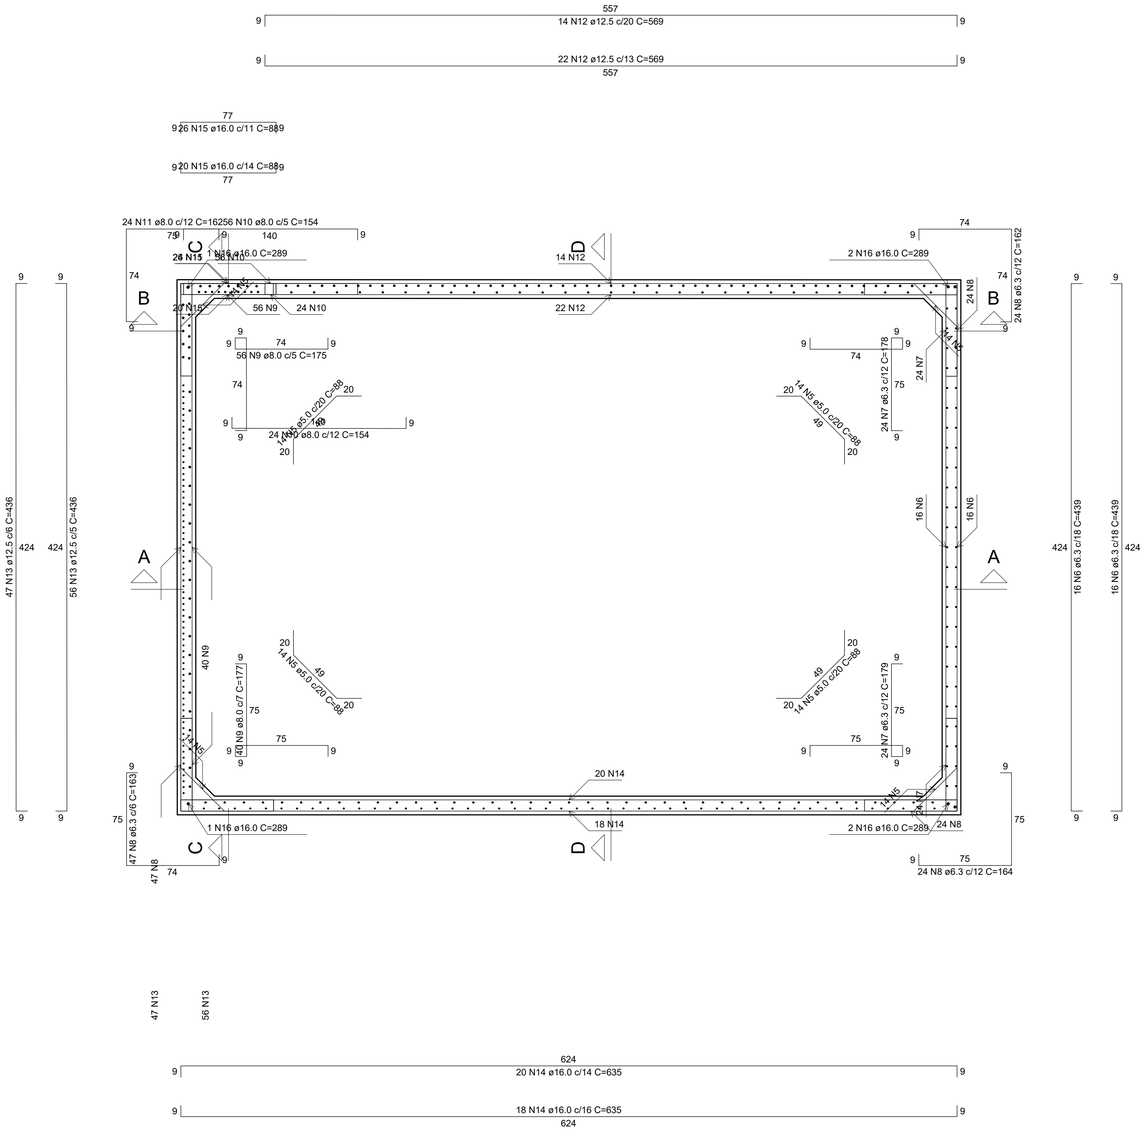

RESUMO DO AÇO

AÇO	DIAM (mm)	C.TOTAL (m)	QUANT + 10% (Barras)	UNIT	PESO + 10% (kg)
CA50	6.3	381	35	12 m	102.6
	8.0	655.5	61	12 m	284.5
	10.0	333.7	31	12 m	226.3
	12.5	778.7	72	12 m	825.2
	16.0	299.1	28	12 m	519.3
CA60	5.0	229.3	-	rolo (170 kg)	38.9

PESO TOTAL (kg)	
CA50	1957.9
CA60	38.9

Volume de concreto (C-35) = 15.80 m³
Área de forma = 142.31 m²

Planta (-140.0)

escala 1:25

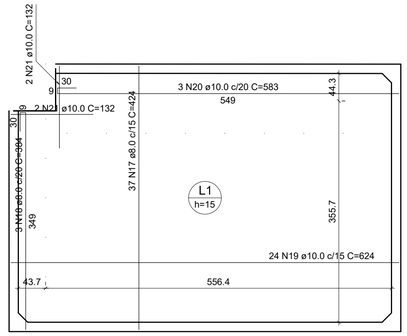

Armação positiva das lajes (0.0)

escala 1:50

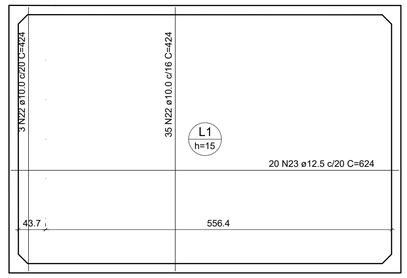

Armação positiva das lajes (-280.0)

escala 1:50

GOVERNO MUNICIPAL RIO MARIA	PROJETO: ESTRUTURAL	FOLHA 3/4
	OBRA: INSTITUCIONAL PROPRIETÁRIO: PREFEITURA MUNICIPAL DE RIO MARIA ENDEREÇO: AV. RIO MARIA - RIO MARIA/PA	
ÁREAS	PROPRIETÁRIO: CPF: 04.144.176-0001/78	ASS.: PREFEITURA MUNICIPAL DE RIO MARIA
	AUTOR DO PROJETO CAU: ART.	ASS.: ANA BEATRIZ RESPLANDE DE ANDRADE:02566682216 (Assinado de forma digital por ANA BEATRIZ RESPLANDE DE ANDRADE:02566682216)
	RESPONSÁVEL TÉCNICO CAU: ART.	ASS.: 682216
ESCALA: INDICADA	DATA: FEV/2024	REVISÃO: 00
CONTEÚDO:		