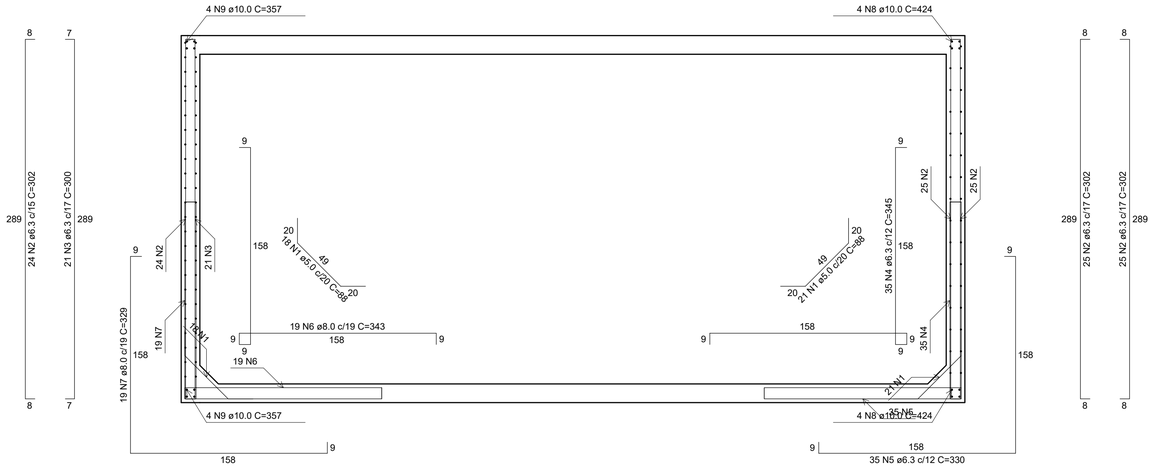

RESUMO DO AÇO

AÇO	DIAM (mm)	C.TOTAL (m)	QUANT + 10% (Barras)	UNIT	PESO + 10% (kg)
CA50	6.3	1253.1	115	12 m	337.3
	8.0	549.2	51	12 m	238.4
	10.0	202.4	19	12 m	137.3
	12.5	6.2	1	12 m	6.5
CA60	5.0	273.3	-	rolo (170 kg)	46.3

PESO TOTAL (kg)	
CA50	719.5
CA60	46.3

Volume de concreto (C-35) = 0.00 m³
Área de forma = 0.00 m²

Corte A-A

escala 1:25

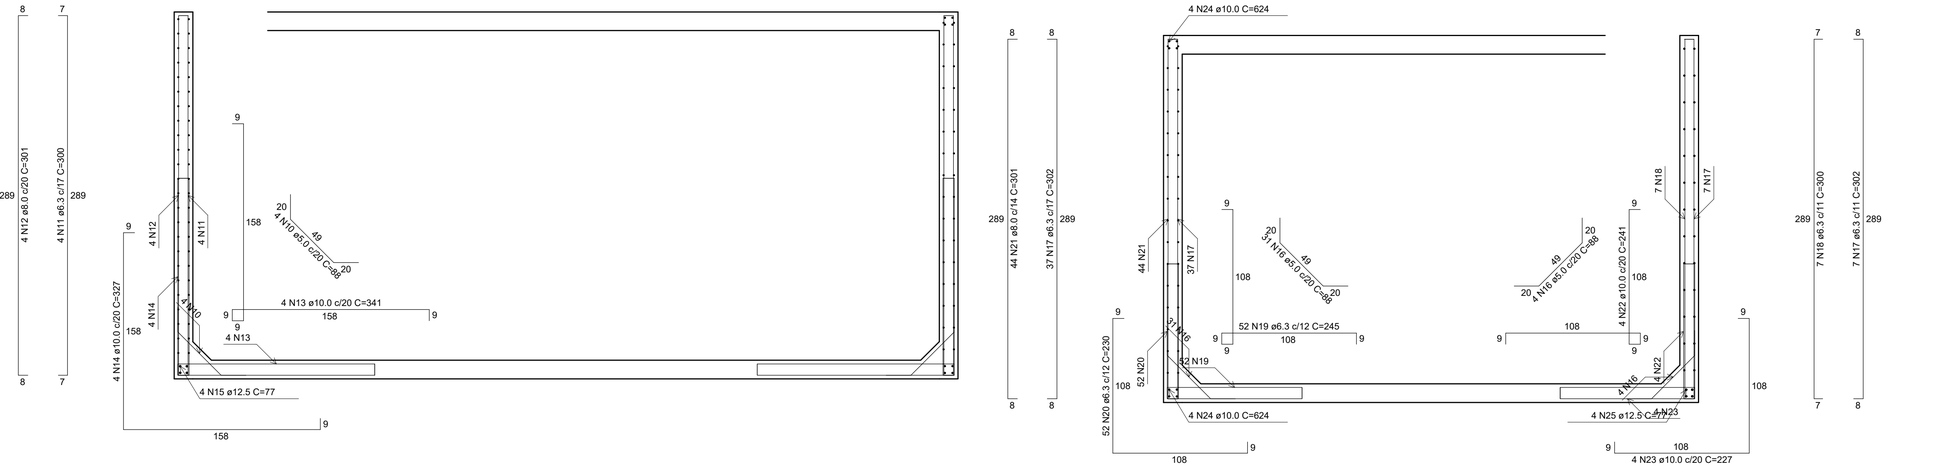

Corte B-B

escala 1:25

Corte C-C

escala 1:25

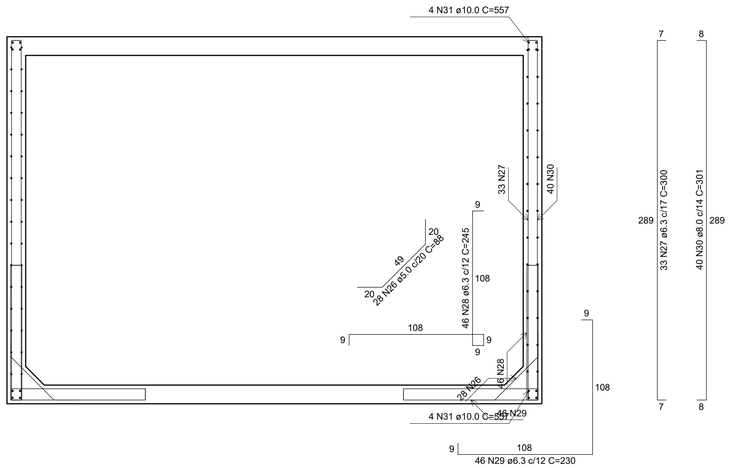

Corte D-D

escala 1:25

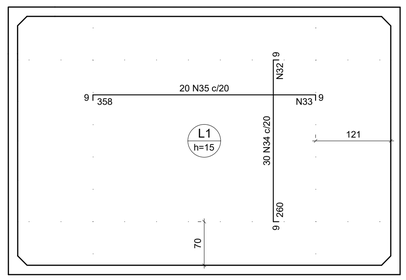

Armação negativa das lajes (-280.0)

escala 1:50

Armaduras de distribuição	
Armadura	Armadura de distribuição
N34	16 N32 ø5.0 c/17 C=600
N35	21 N33 ø5.0 c/17 C=400

GOVERNO MUNICIPAL RIO MARIA	PROJETO: ESTRUTURAL	FOLHA 1/4
	OBRA: INSTITUCIONAL	
	PROPRIETÁRIO: PREFEITURA MUNICIPAL DE RIO MARIA	
	ENDEREÇO: AV. RIO MARIA - RIO MARIA/PA	
ÁREAS	PROPRIETÁRIO: CPF: 04.144.176-0001/78	ASS.: PREFEITURA MUNICIPAL DE RIO MARIA
	AUTOR DO PROJETO CAU: ART.	ASS.: ANA BEATRIZ RESPLANDE DE ANDRADE:02566682216 Assinado de forma digital por ANA BEATRIZ RESPLANDE DE ANDRADE:02566682216
	RESPONSÁVEL TÉCNICO CAU: ART.	ASS.:
ESCALA: INDICADA	DATA: FEV/2024	REVISÃO: 00
CONTEÚDO:		