

E-17+10  
E-17  
E-16  
E-15  
E-14  
E-13  
E-12  
E-11  
E-10  
E-09  
E-08  
E-07  
E-06  
E-05  
E-04  
E-03  
E-02  
E-01  
E-00

125

1 ESTAQUEAMENTO  
ESCALA 5/ ESCALA


125

AVENIDA 1

2 TRECHO PAVIMENTADO  
ESCALA 5/ ESCALA




3 PLANTA DE LOCALIZAÇÃO  
ESCALA 5/ ESCALA

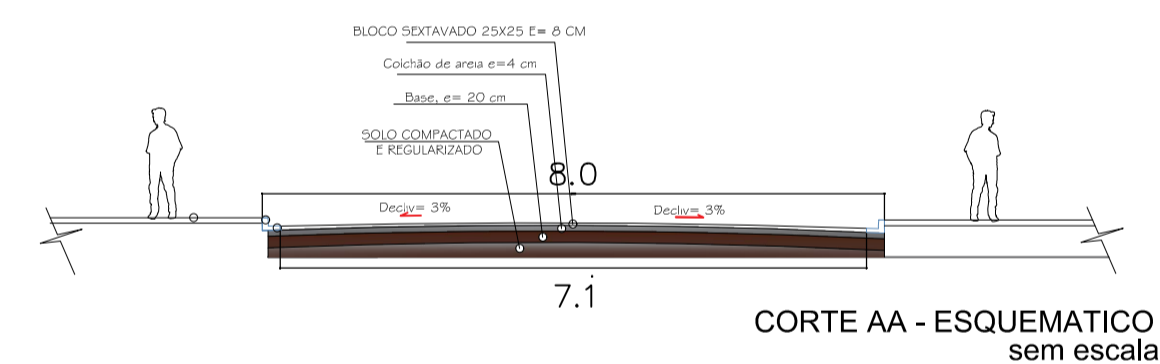



CORTE AA - ESQUEMATICO  
sem escala

LEGENDA

PAVIMENTAÇÃO EM BLOKRET SEXTAVADO 25X25 E= 8 CM

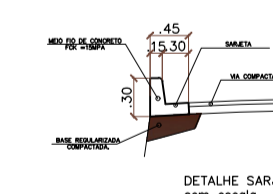

DETALHE SARETA  
sem escala

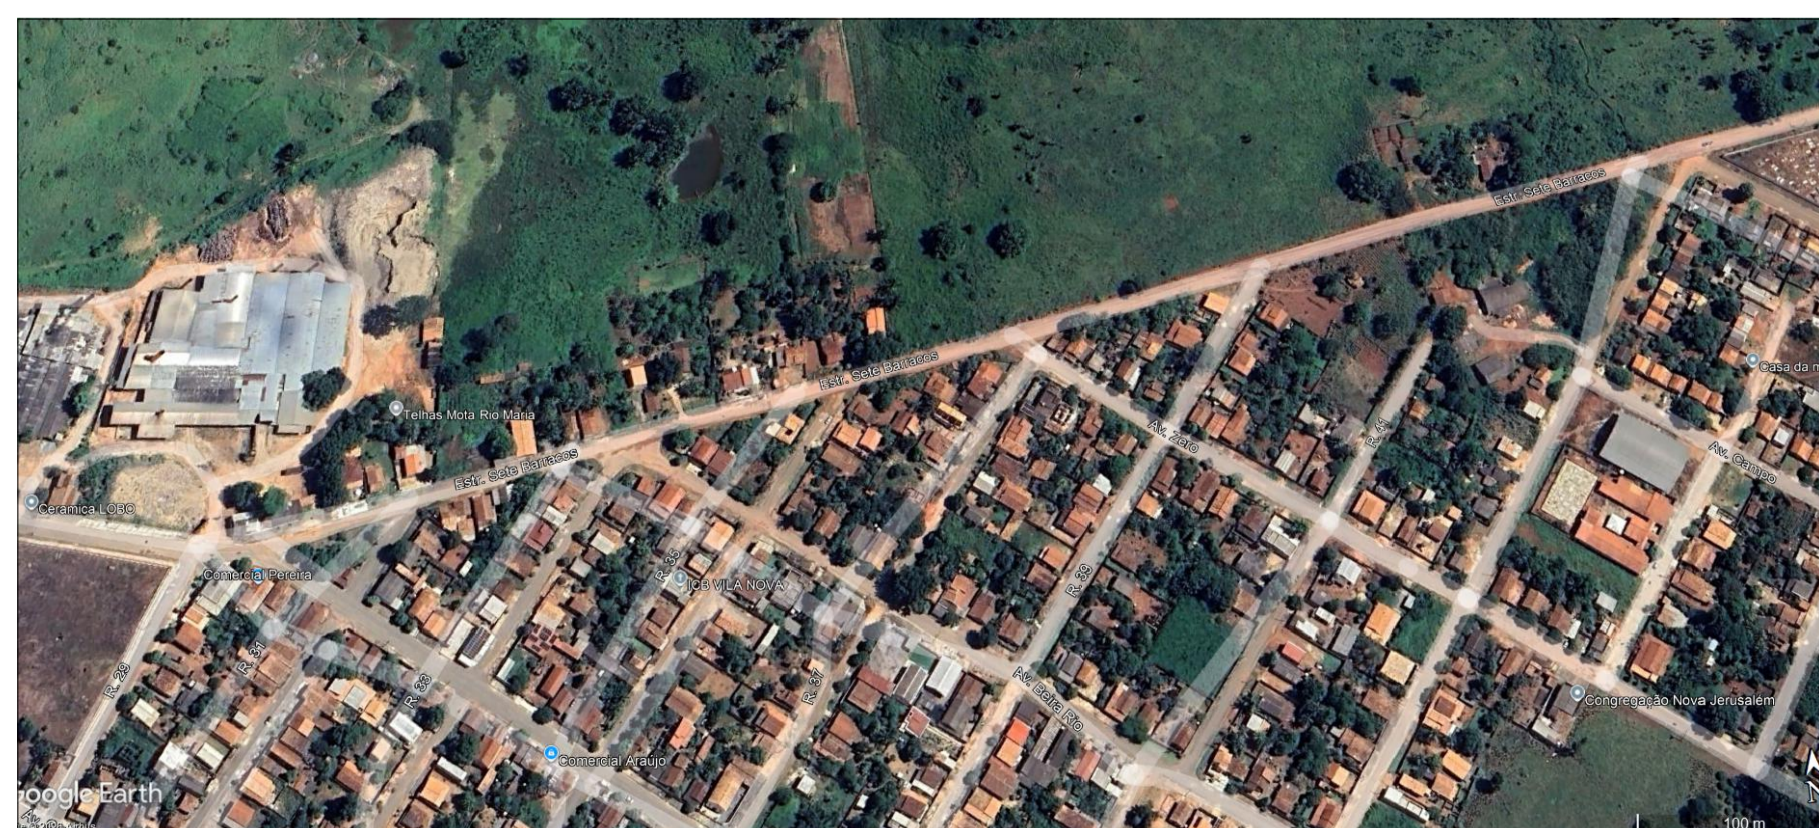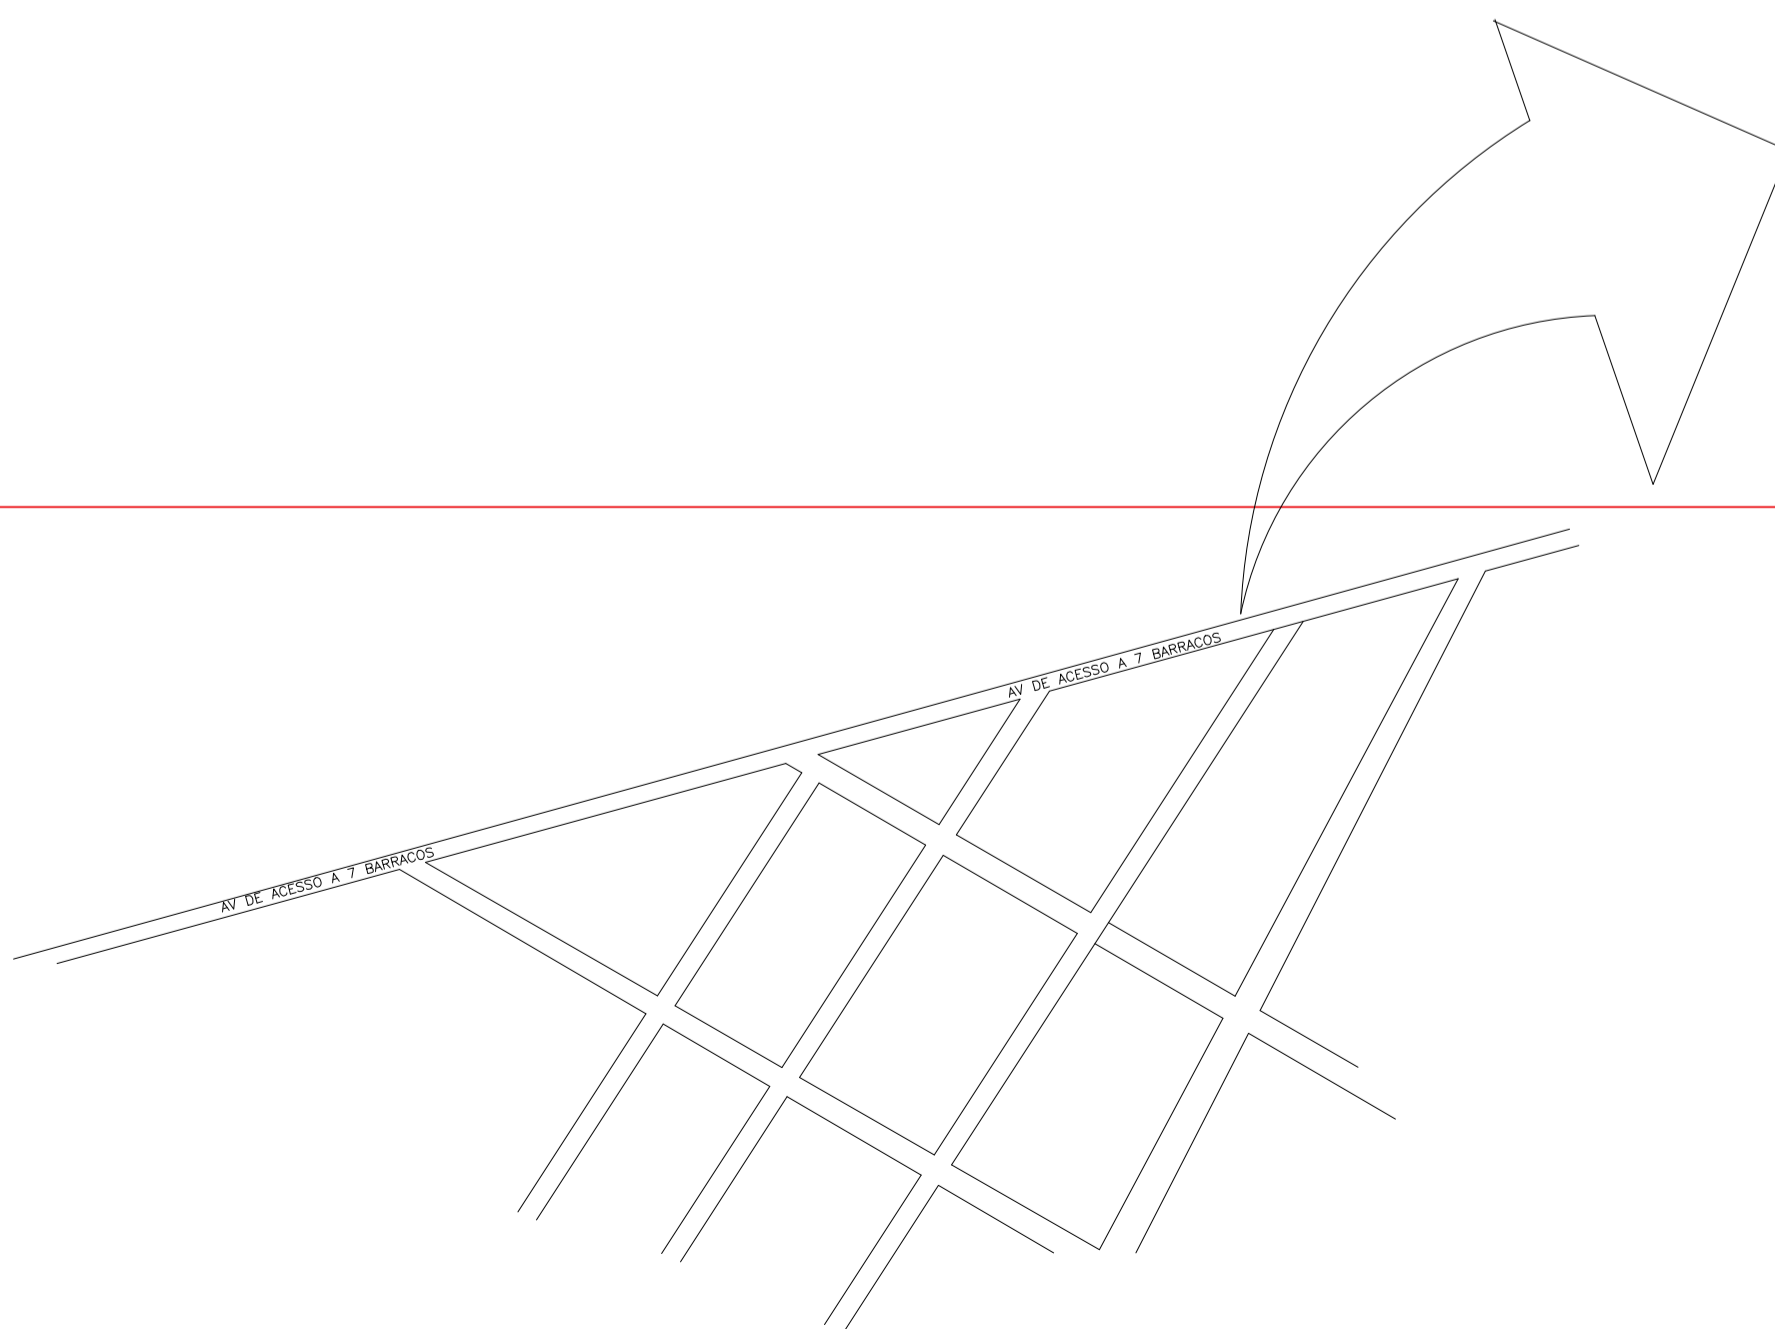

RESIDENCIAL

PAVIMENTAÇÃO DE VIAS URBANAS

SEDE DO MUNICÍPIO - RIO MARIA - PA

PROPRIETÁRIO:

AUTOR DO PROJETO:

RESPONSÁVEL TÉCNICO:

CONTEÚDO:  
AV DE ACESSO A VICINAL SETE BARRACOS

FOLHA

01 / 01  
TOTAL

ÁREA CONSTRUIDA:	ÁREA DO LOTE:	DATA: MAR/26	PRANCHA A1 594x841mm
------------------	---------------	-----------------	-------------------------

APROVAÇÃO: