



REV.	DESCRIÇÃO	MODIFICADO POR	DATA


Quadro de Áreas			
Piso de Origem	Cômodo	Área Medida	
Nível 0,00			
01	ESTAR / COZINHA	19,10	
02	DORM. 01	8,40	
03	BANHO	4,44	
04	DORM. 02	8,40	
05	VARANDA	3,56	
06	LAVANDERIA	3,56	
		47,46 m²	

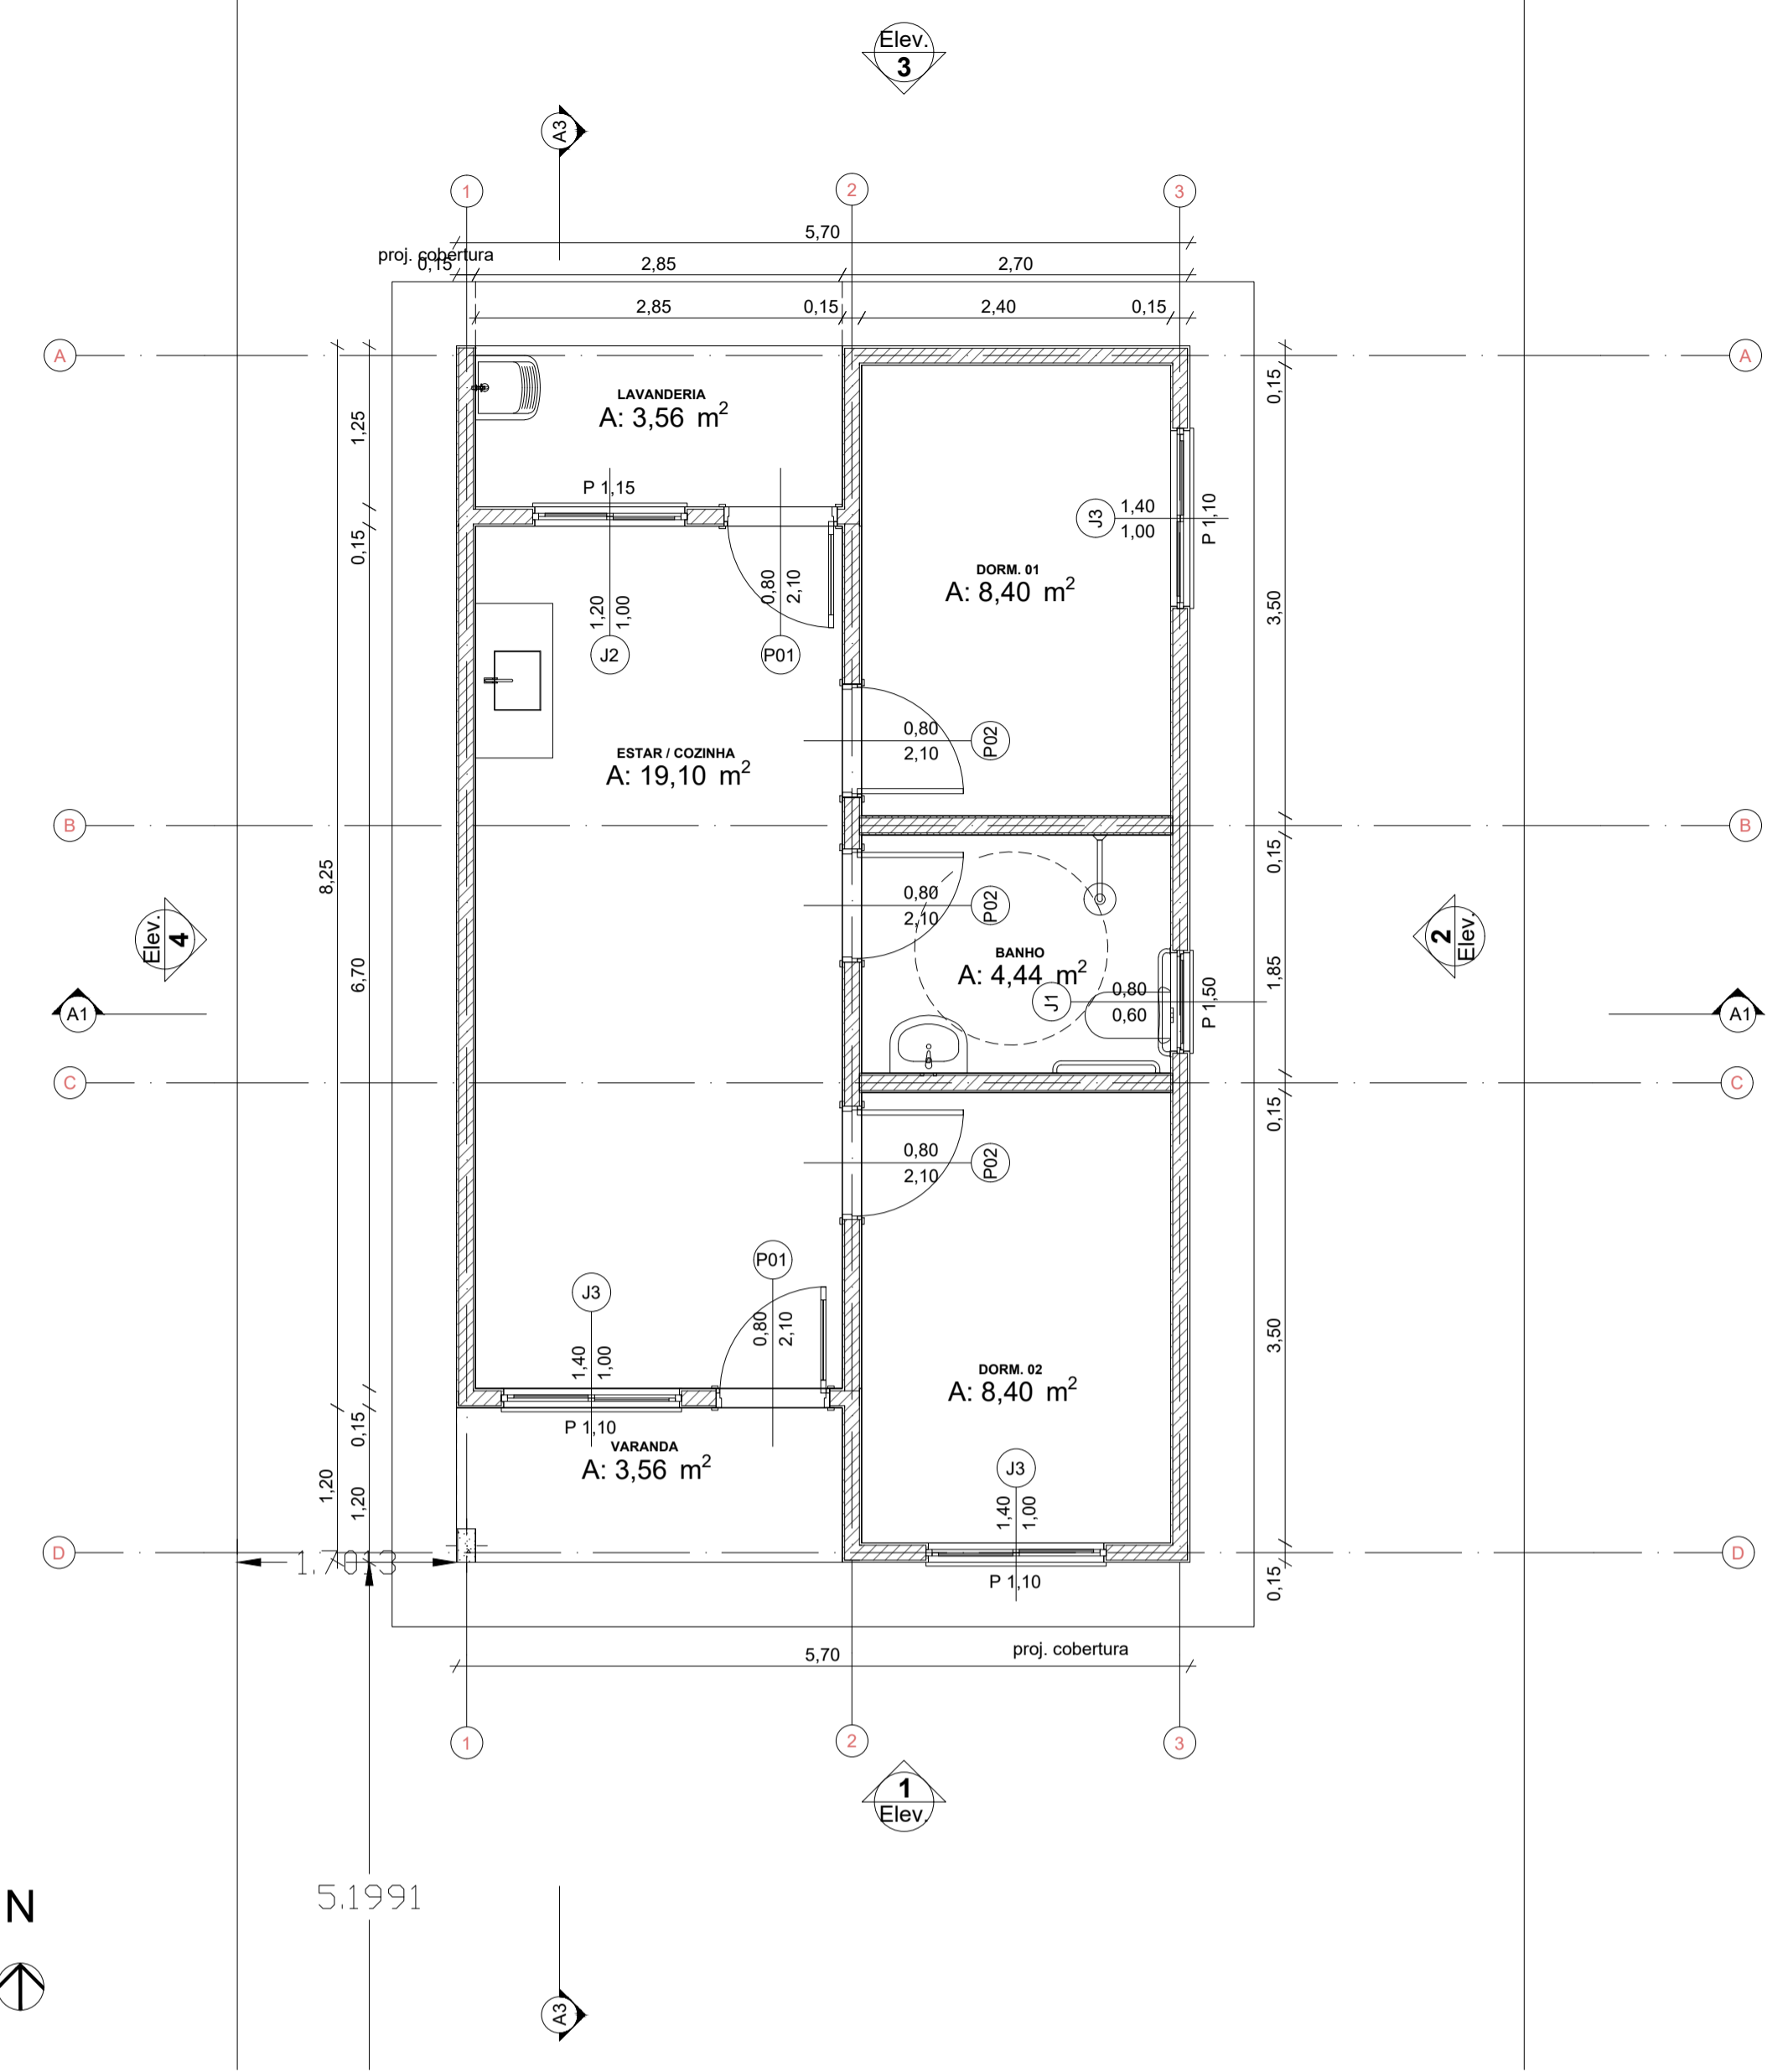



0 Planta Térreo
Escala: 1:50

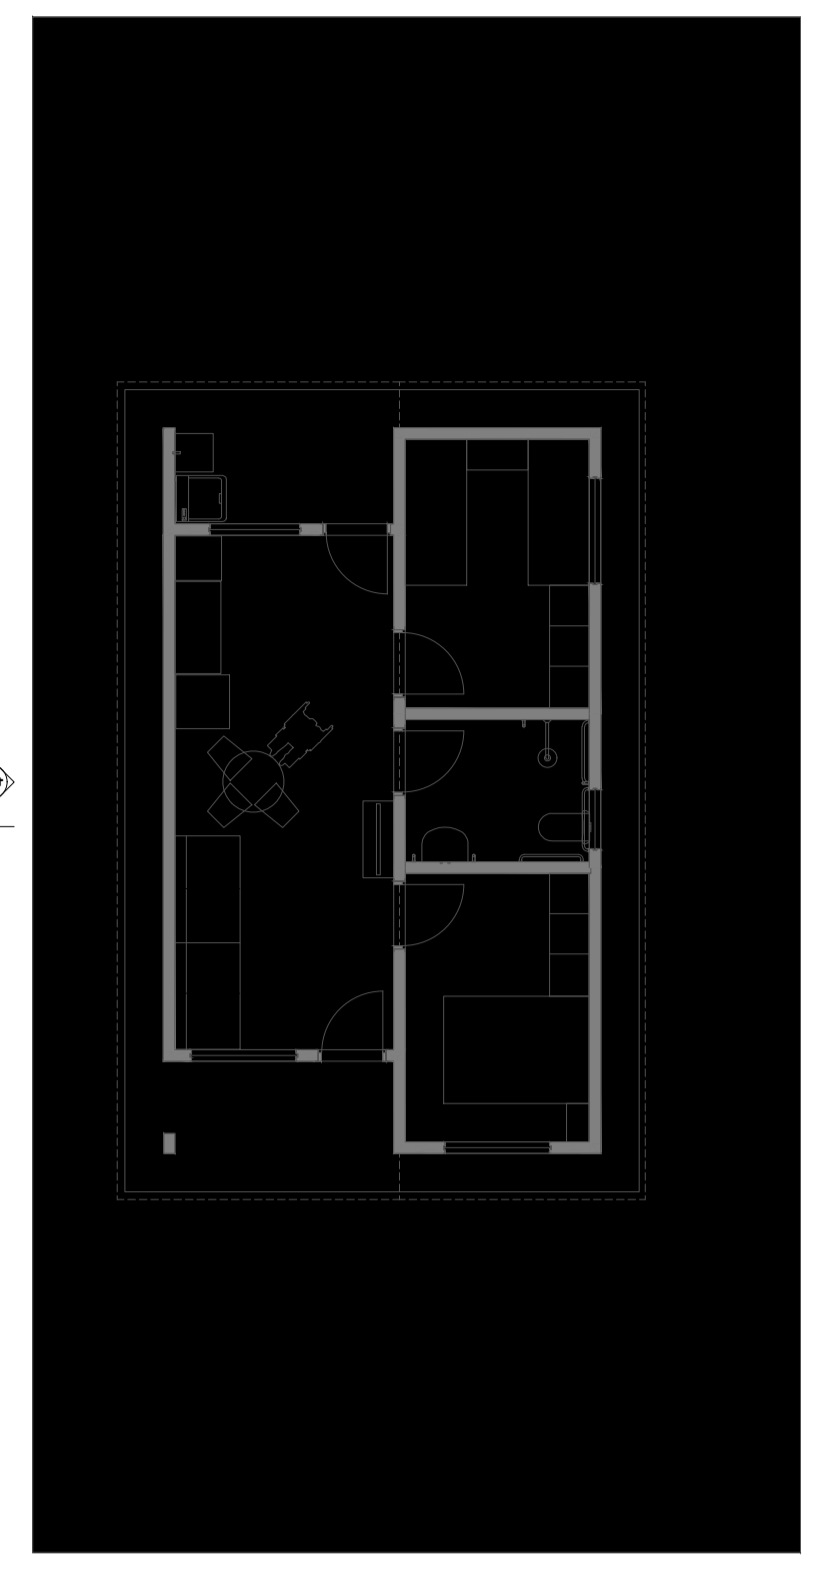



1 LAYOUT
Escala: 1:100

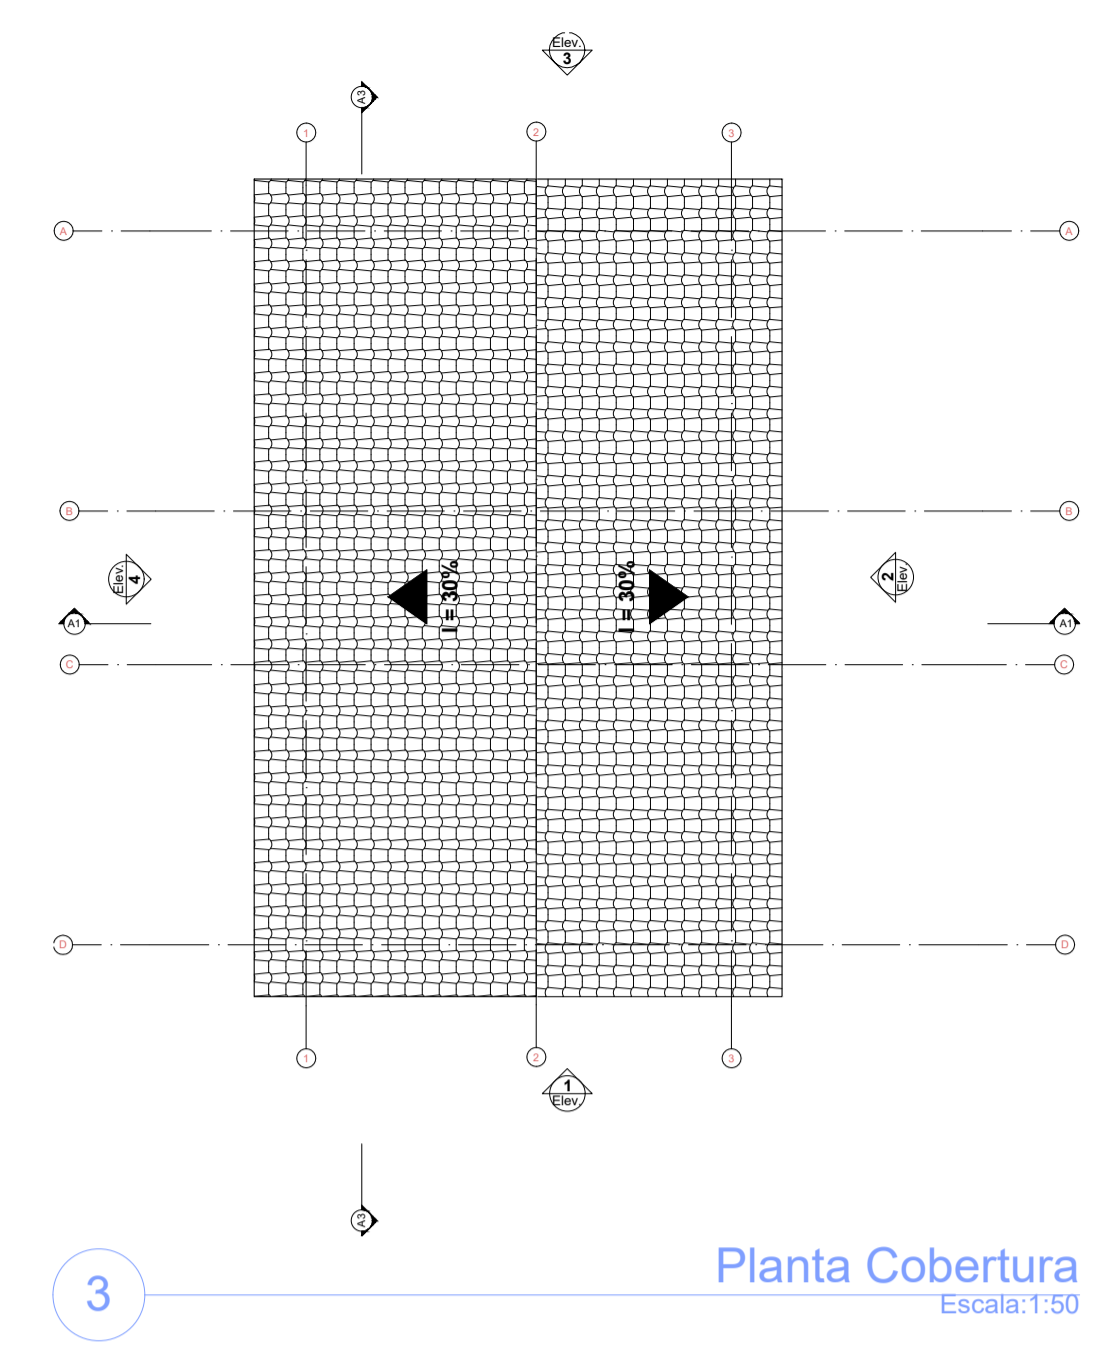


3 Planta Cobertura
Escala: 1:50

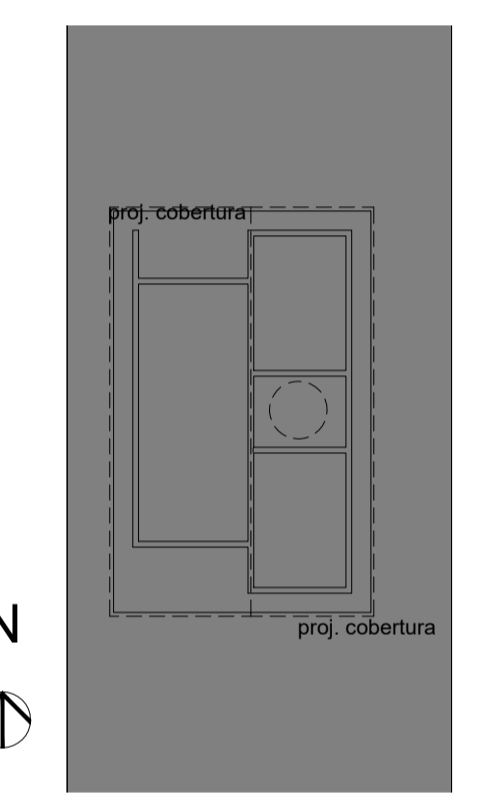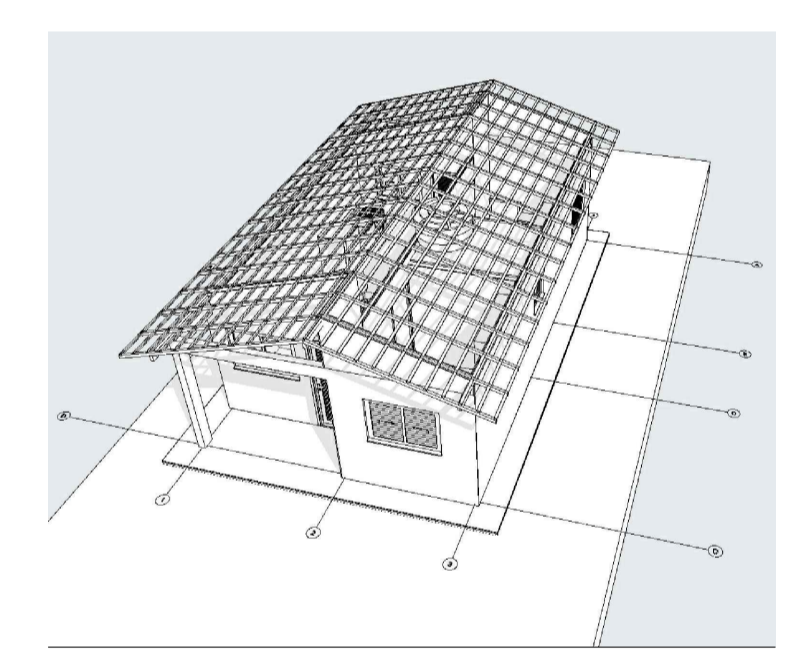


2 Implantação
Escala: 1:200

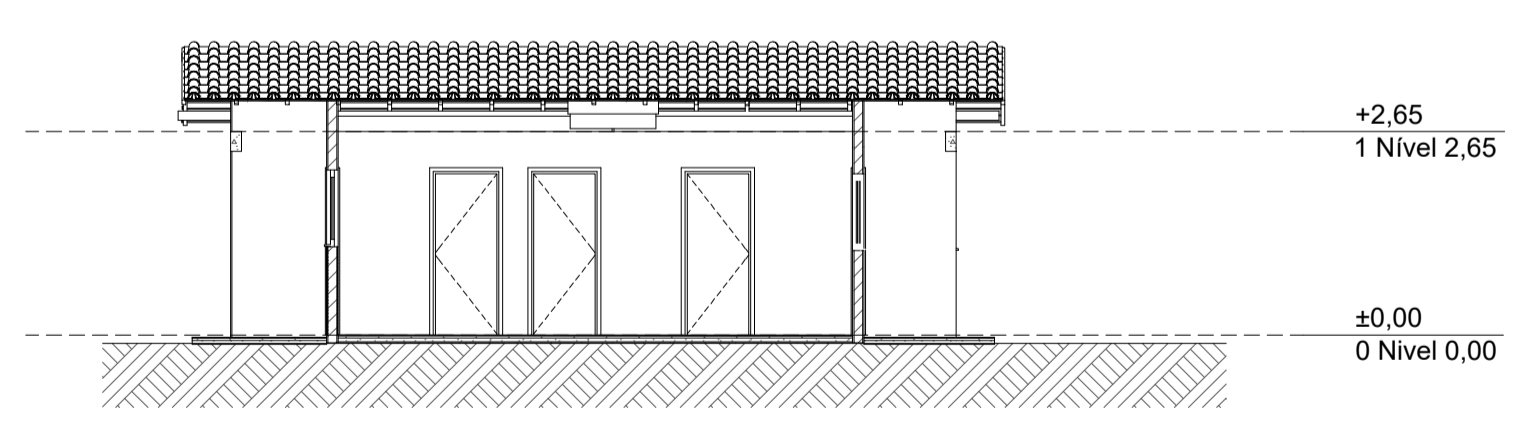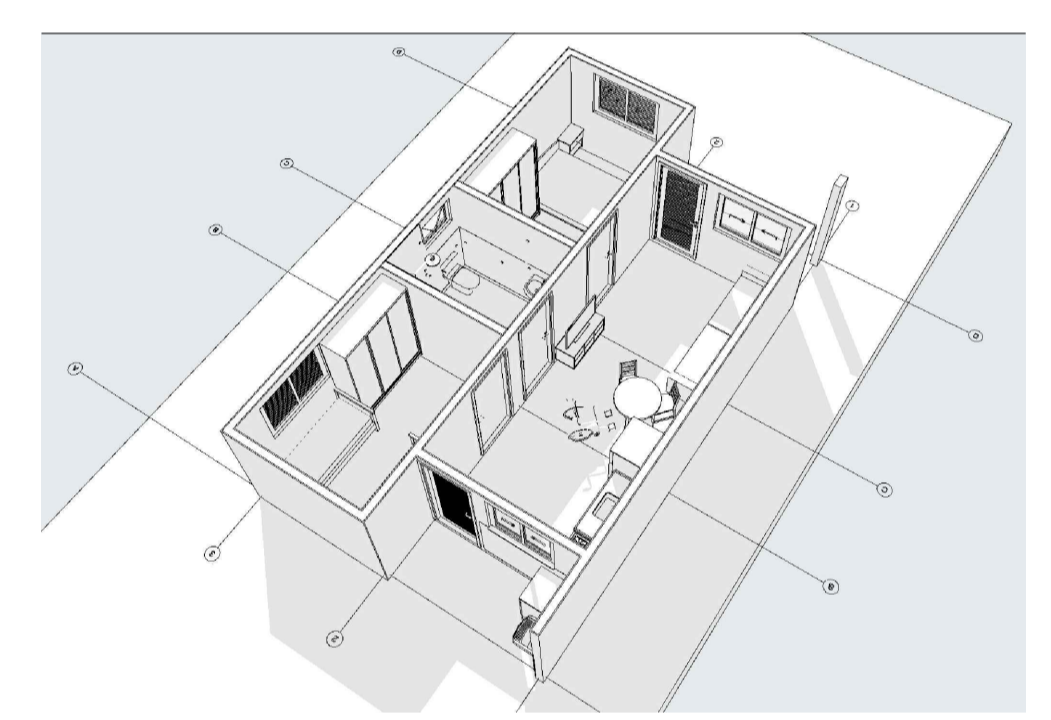


A3 Corte
Escala: 1:100

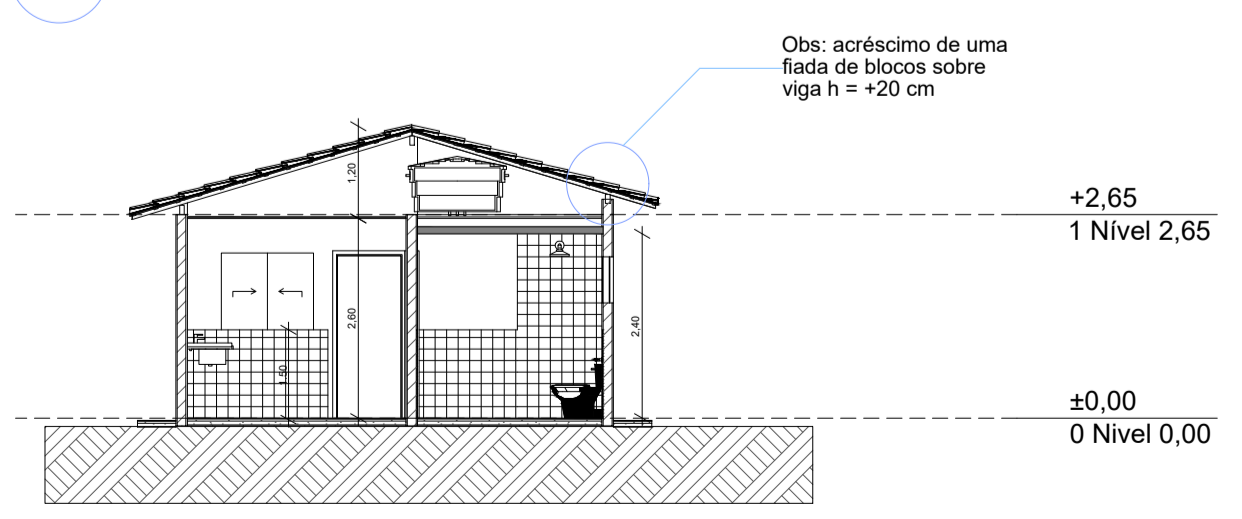


A1 Corte
Escala: 1:100

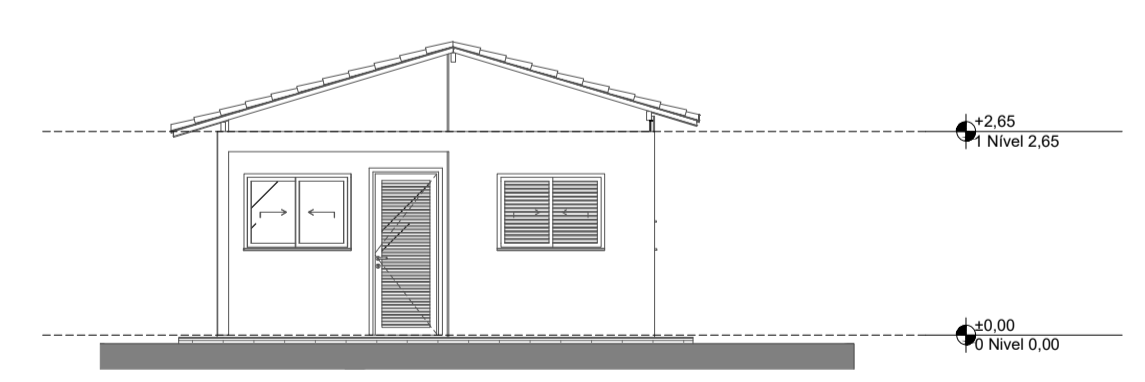


1 Elevação Frontal
Escala: 1:100

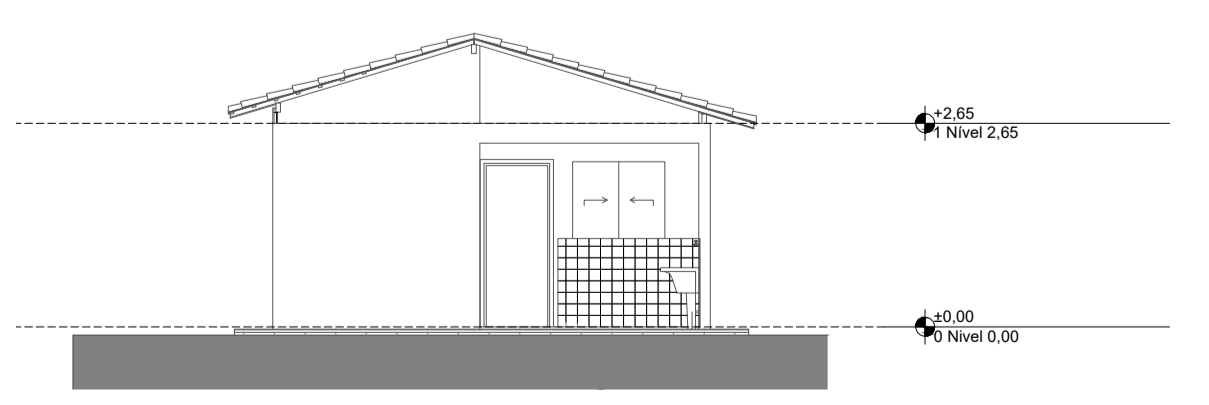

3 Elevação Posterior
Escala: 1:100

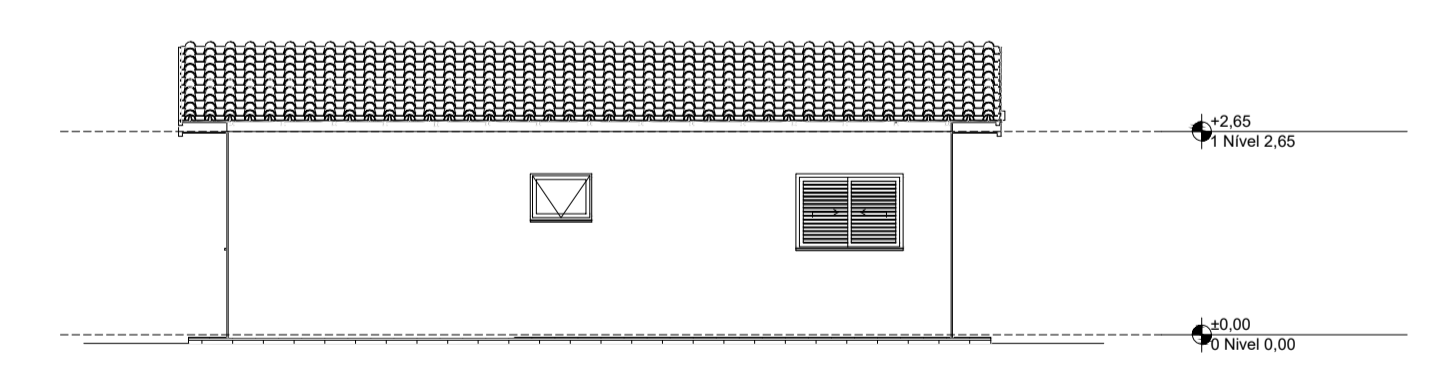

2 Lateral Direita
Escala: 1:100

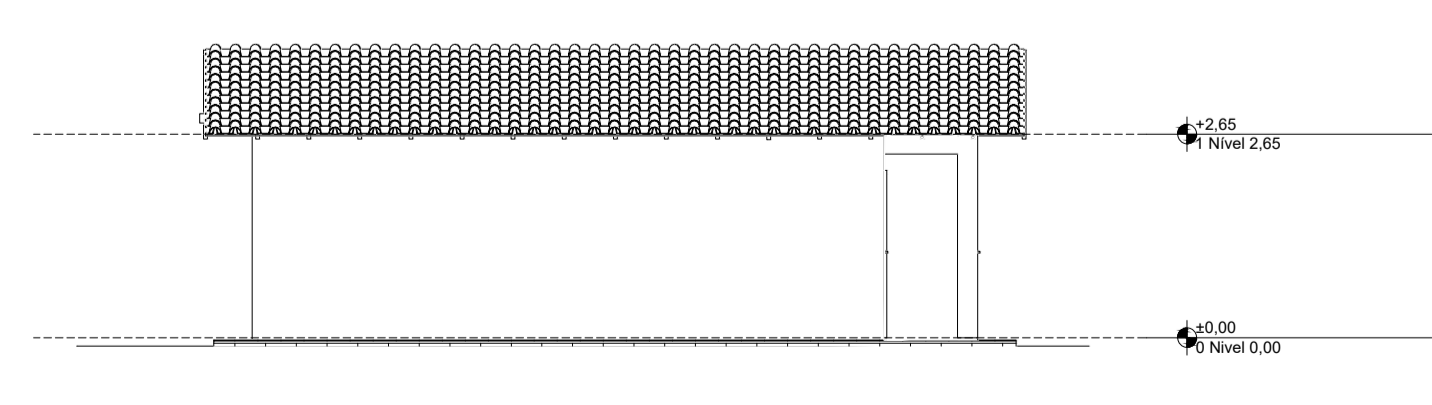

4 Lateral Esquerda
Escala: 1:100

	PROJETO: ARQUITETÔNICO	FOLHA 01/01
	OBRA: INSTITUCIONAL PROPRIETÁRIO: PREFEITURA MUNICIPAL DE RIO MARIA ENDEREÇO: RIO MARIA/PA	
ÁREAS	PROPRIETÁRIO: CNPJ: 04.144.176/0001-78	ASS.: PREFEITURA MUNICIPAL DE RIO MARIA
APROVADO	AUTOR DO PROJETO CREA: ART:	ASS.:
	RESPONSÁVEL TÉCNICO CREA: ART:	ASS.:
	ESCALA: INDICADA DATA: JULHO/2025 REVISÃO: 01	
CONTEÚDO: - PLANTA TÉRREA/ LAYOUT E COBERTURA - IMPLANTAÇÃO/ CORTE E ELEVACÃO - DETALHES E QUADRO DE ÁREAS		