
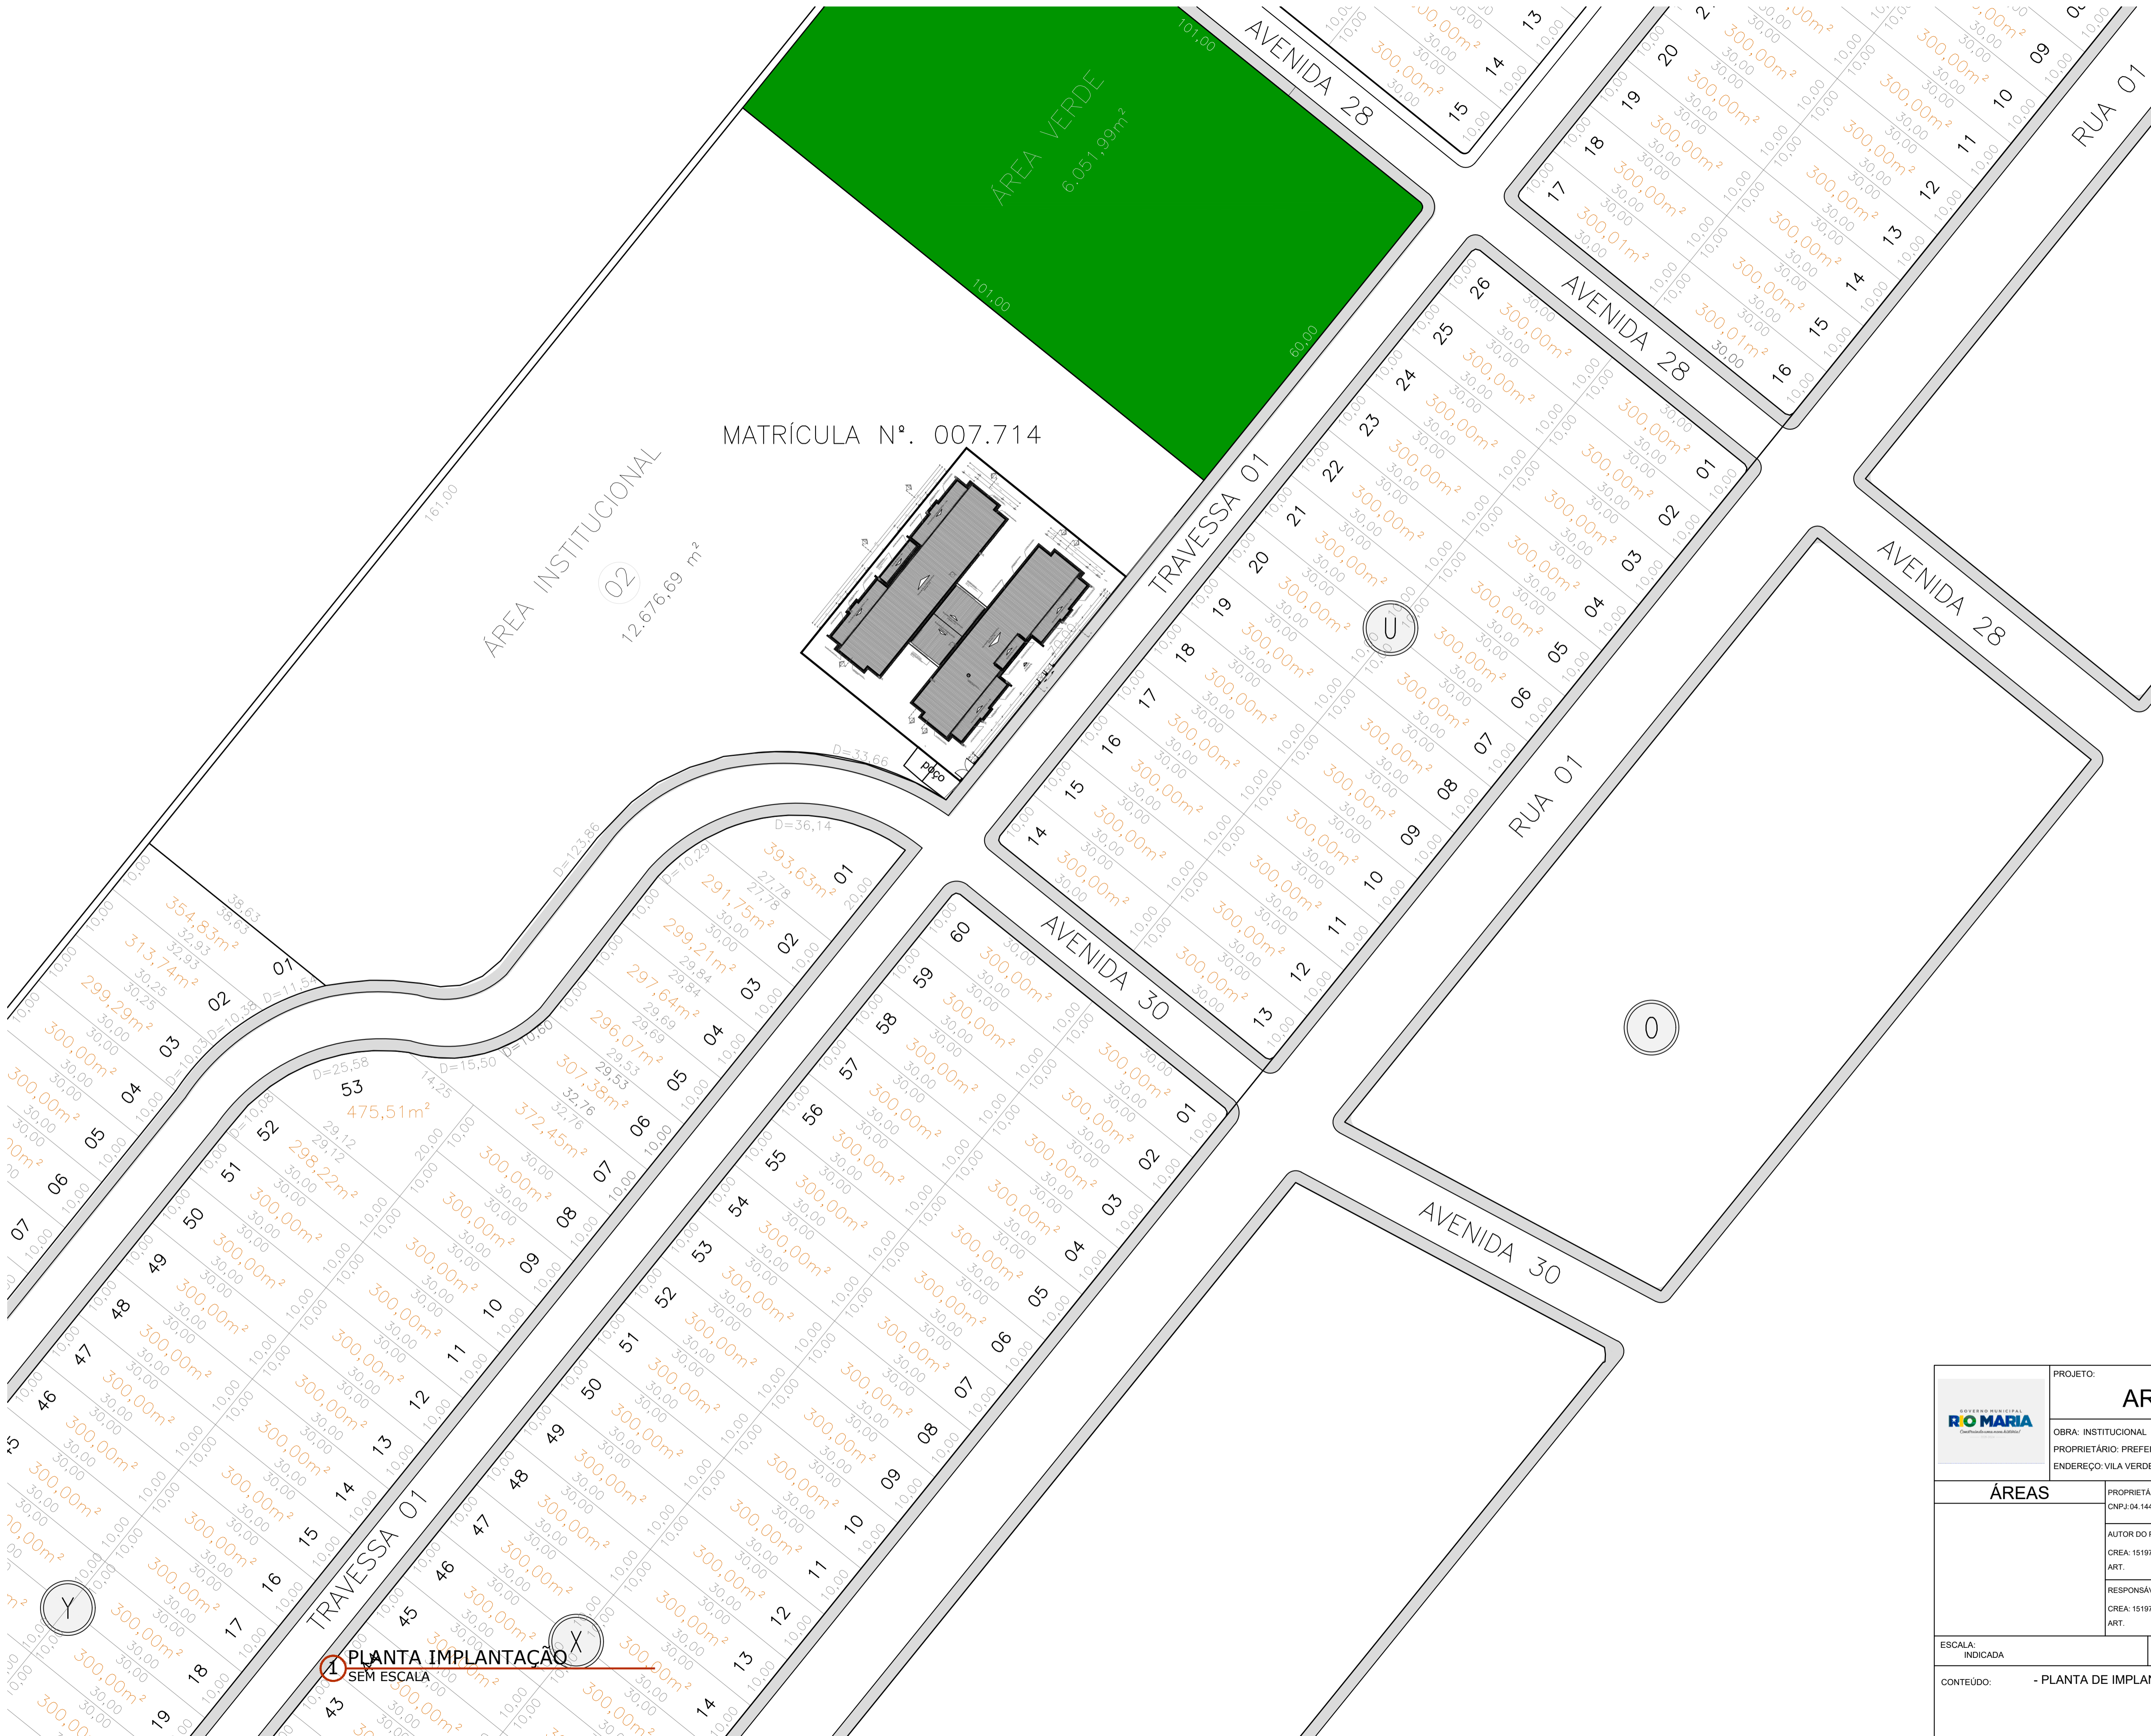


MATRÍCULA N°. 007.714

AREA INSTITUCIONAL 02
12.676,69 m²

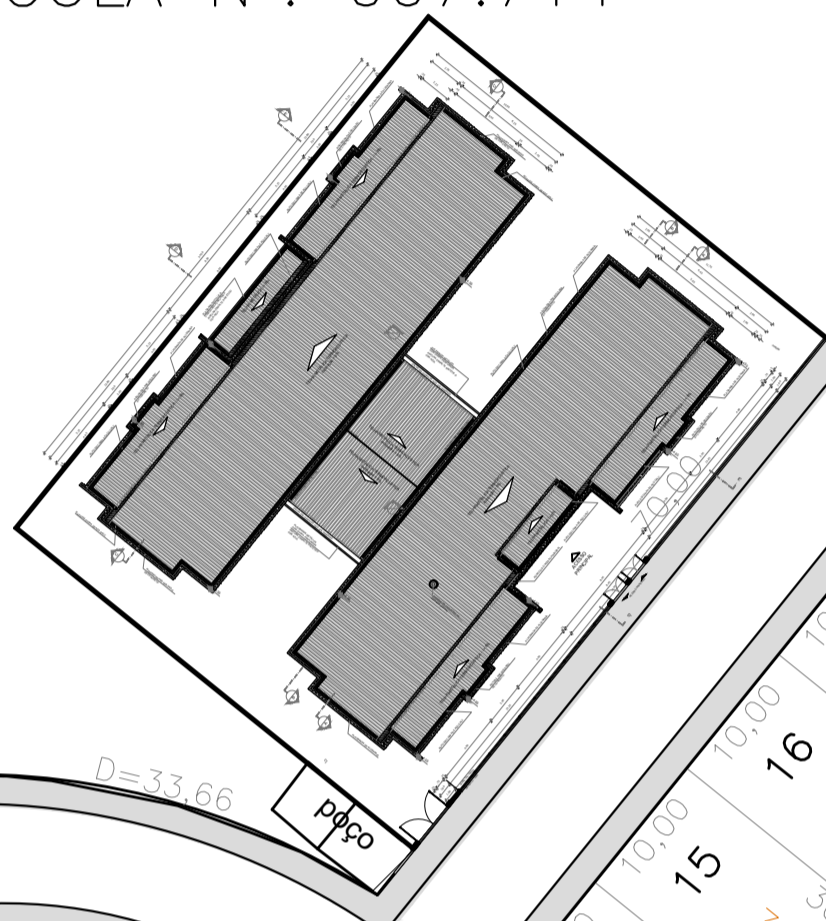

1 PLANTA IMPLANTAÇÃO SEM ESCALA

	PROJETO:	ARQUITETÔNICO	FOLHA
	OBRA:	INSTITUCIONAL	01/01
PROPRIETÁRIO:		PREFEITURA MUNICIPAL DE RIO MARIA	
ENDEREÇO:		VILA VERDE 02 - RIO MARIA/PA	
ÁREAS	PROPRIETÁRIO:	PREFEITURA MUNICIPAL DE RIO MARIA	
	AUTOR DO PROJETO:	ENG. CIVIL ANA BEATRIZ R. DE ANDRADE	
	RESPONSÁVEL TÉCNICO:	ENG. CIVIL ANA BEATRIZ R. DE ANDRADE	
	ART.:		
ESCALA:	INDICADA	DATA:	DEZEMBRO/2024
CONTEÚDO:	- PLANTA DE IMPLANTAÇÃO		REVISÃO: 00